


REVISIONS			
REV.	DESCRIPTION	DATE	APPROVED

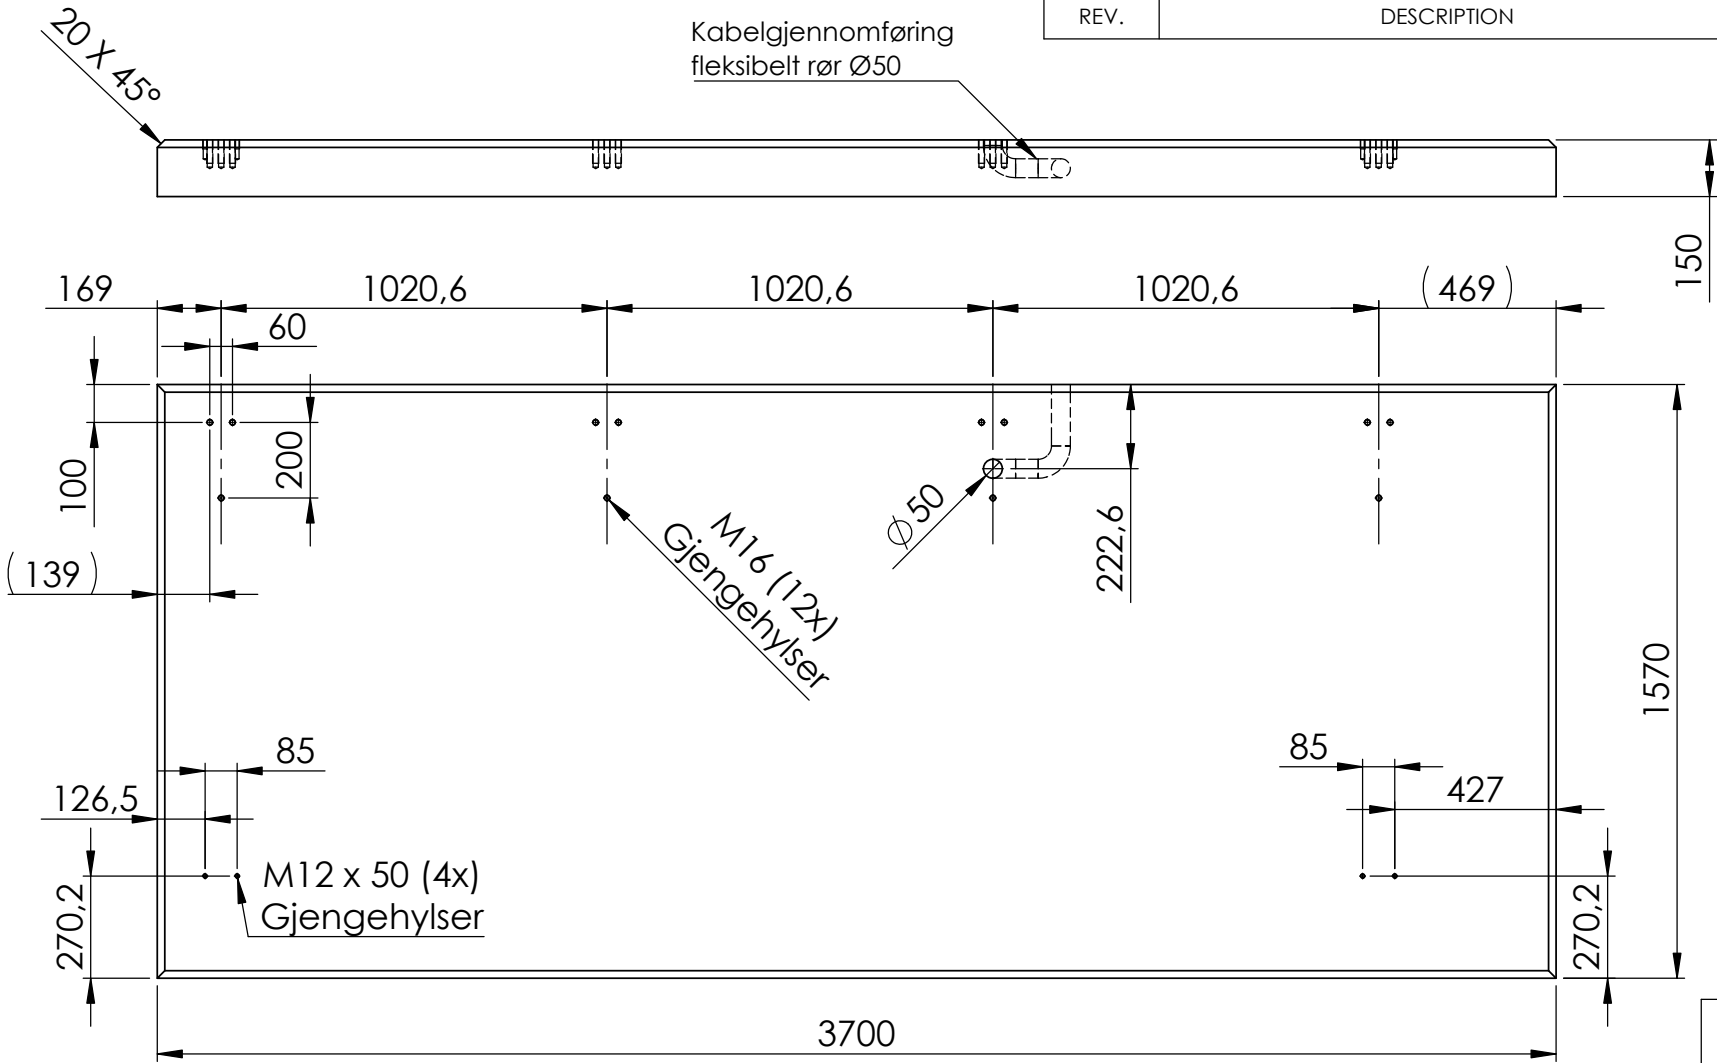

Kabelgjennomføring
fleksibelt rør Ø50

Alle mål er i millimeter med mindre annet er oppgitt

N O R F A X	Kunde:		Part nr: 1802046
	Komponentnavn: Fundament Moment 3 felt CC1020 forlengt høyre		
	Tegnet av: Espen J		Opprettet: 30.11.2021
	Materiale: Armert betong		
Vekt:		Kg	Skala: 1:20
			Side: 1 av 1

Pattentert fundament. Alle rettigheter til produktet tilligger Norfax AS. Enhver bruk eller kopiering av tegninger kan kun skje etter avtale med Norfax AS