


REVISIONS

REV.	DESCRIPTION	DATE	APPROVED
------	-------------	------	----------

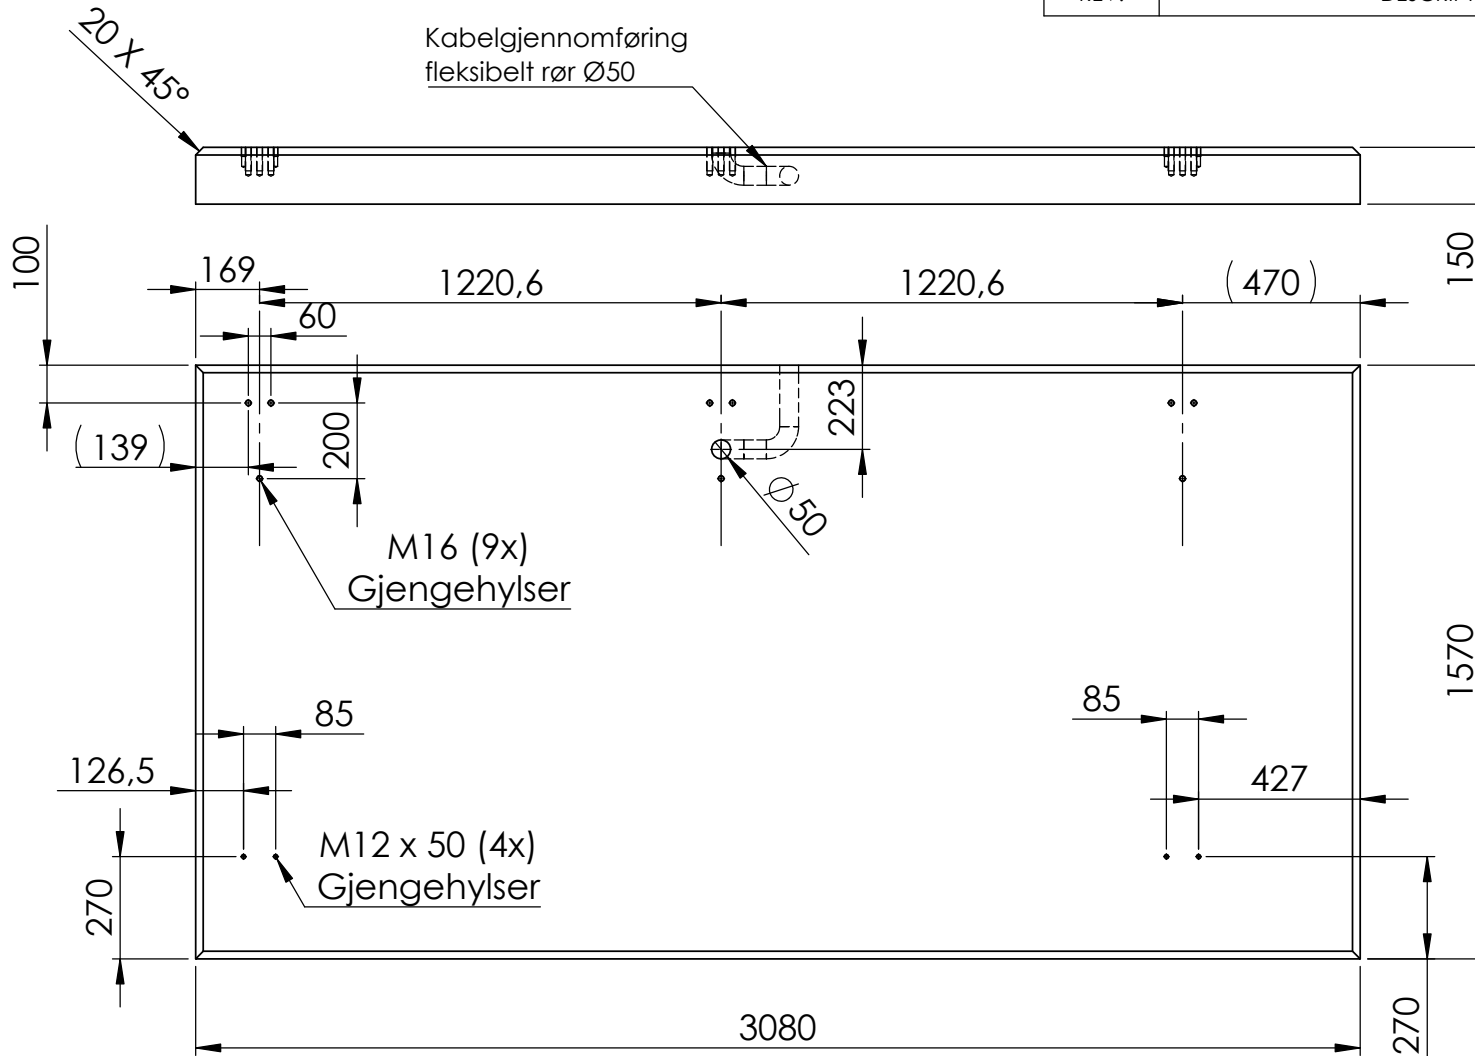

Alle mål er i millimeter med mindre annet er oppgitt

NORFAX

Pattentert fundament. Alle rettigheter til produktet tilligger Norfax AS. Enhver bruk eller kopiering av tegninger kan kun skje etter avtale med Norfax AS

Kunde: Part nr: 1801059

Komponentnavn:
Fundament Moment 2 felt CC1220
forlenget høyre

Tegnet av: EJ	Opprettet: 01.12.2021
------------------	--------------------------

Materiale: Armert betong		
Vekt: 1806.34 Kg	Skala: 1:20	Side: 1 av 1