

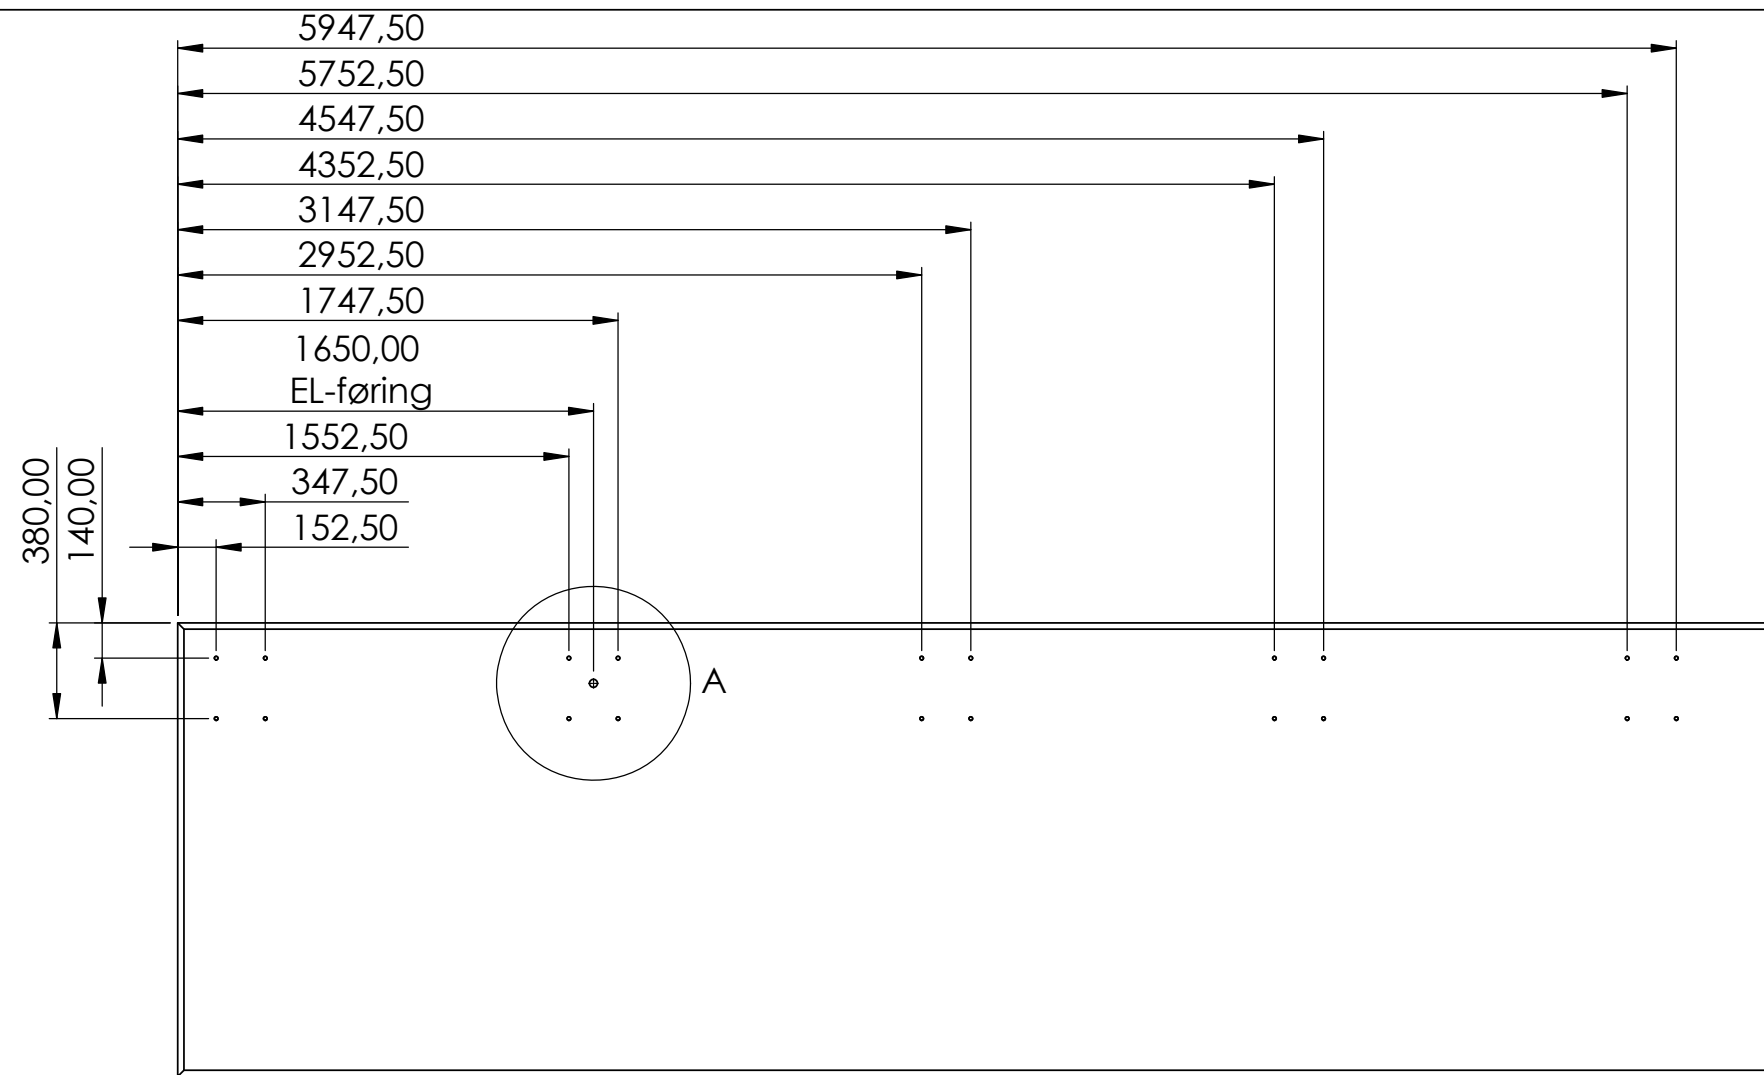
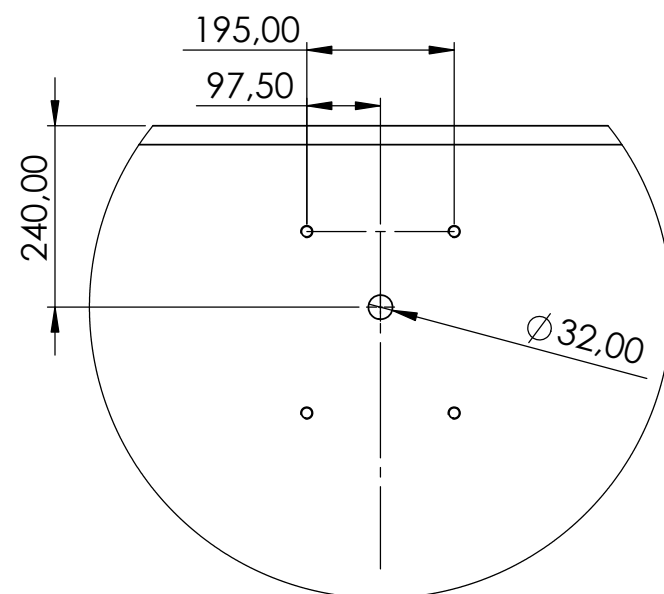


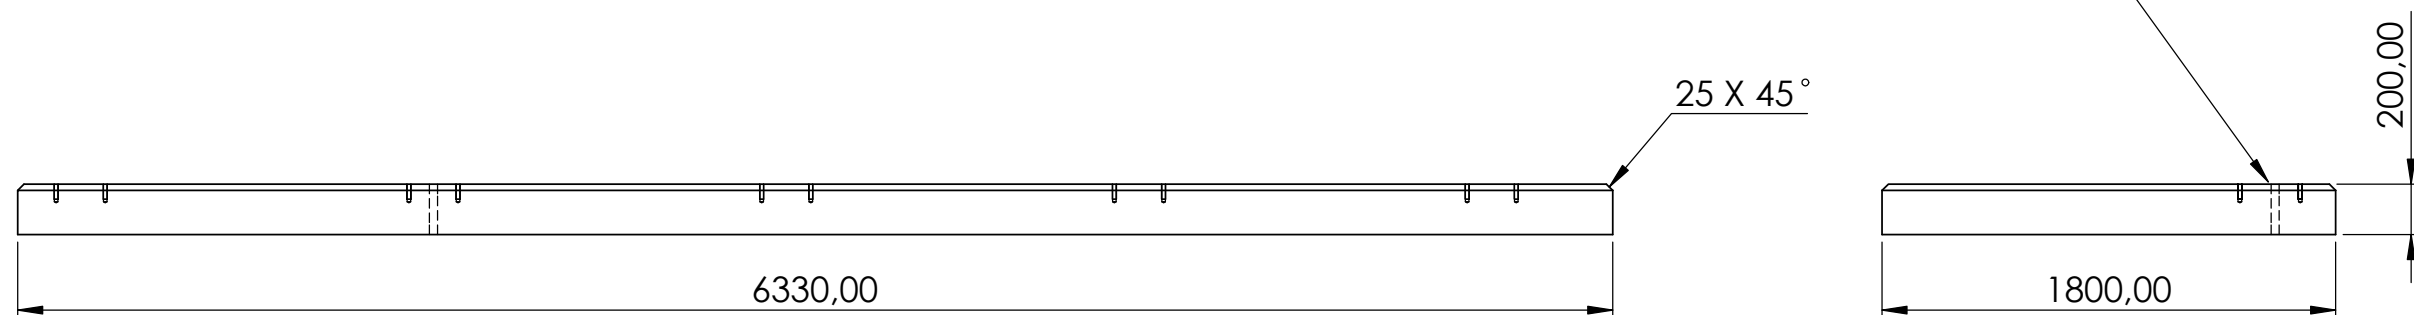

REVISIONS				
ZONE	REV.	DESCRIPTION	DATE	APPROVED
	A	Arbeidstegning	20.04.2023	

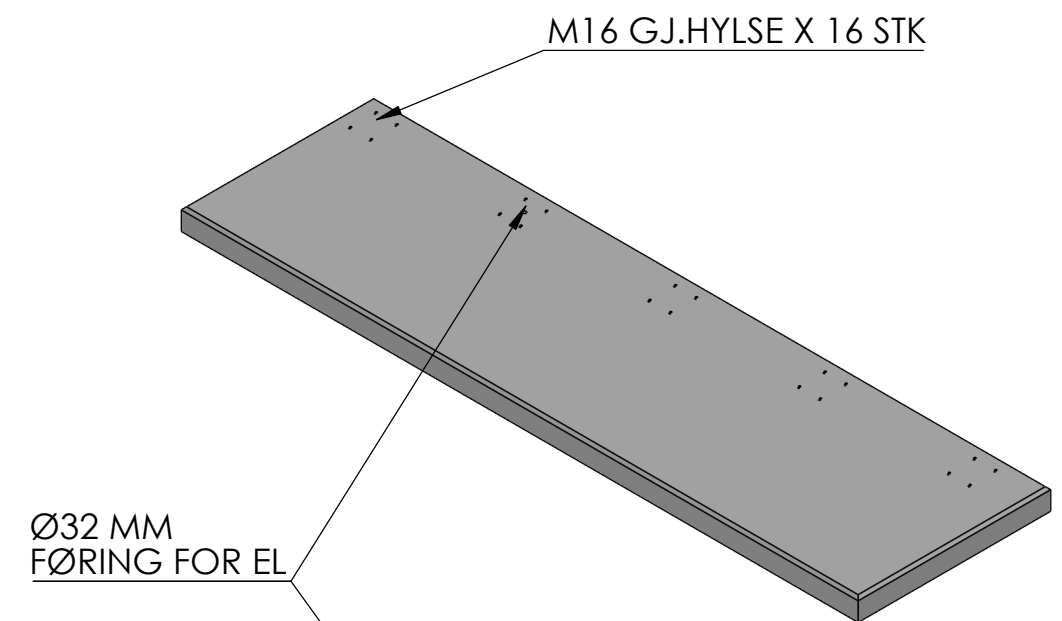

DETAIL A
SCALE 1 : 10

Alle mål er oppgitt i millimeter med mindre annet er oppgitt.

N O R F A X	Komponentnavn: Fundament Linea Oslo 4 felt cc 1400 forlenget høyre		
	Art.nr: 4402212		
	Tegnet av: RdG		Dato: 20.04.2023
	Materiale: B35 SV 40		
Alle rettigheter til produktet i Norge tillegges Norfax AS. Enhver bruk eller kopiering av tegninger kan kun skje etter avtale med Norfax AS.		Vekt: 5684 Kg	Skala: 1:30
		Side 1 av 1	