
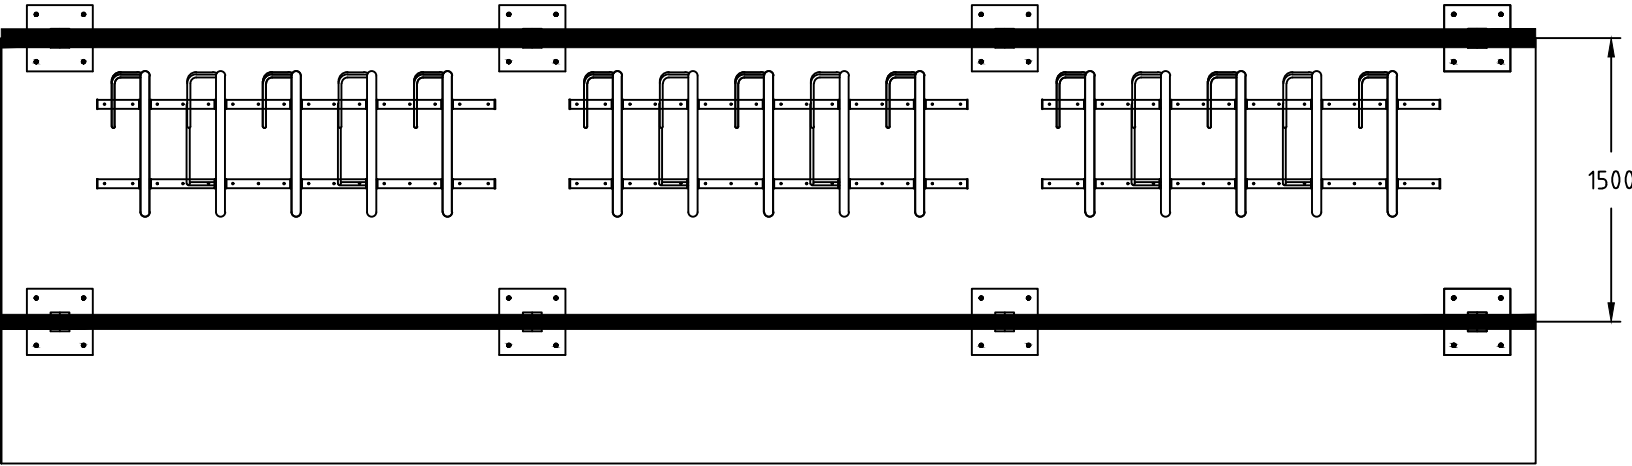


REVISIONS					
ZONE	REV	DESCRIPTION	DATE	DRAWN	APPROVED

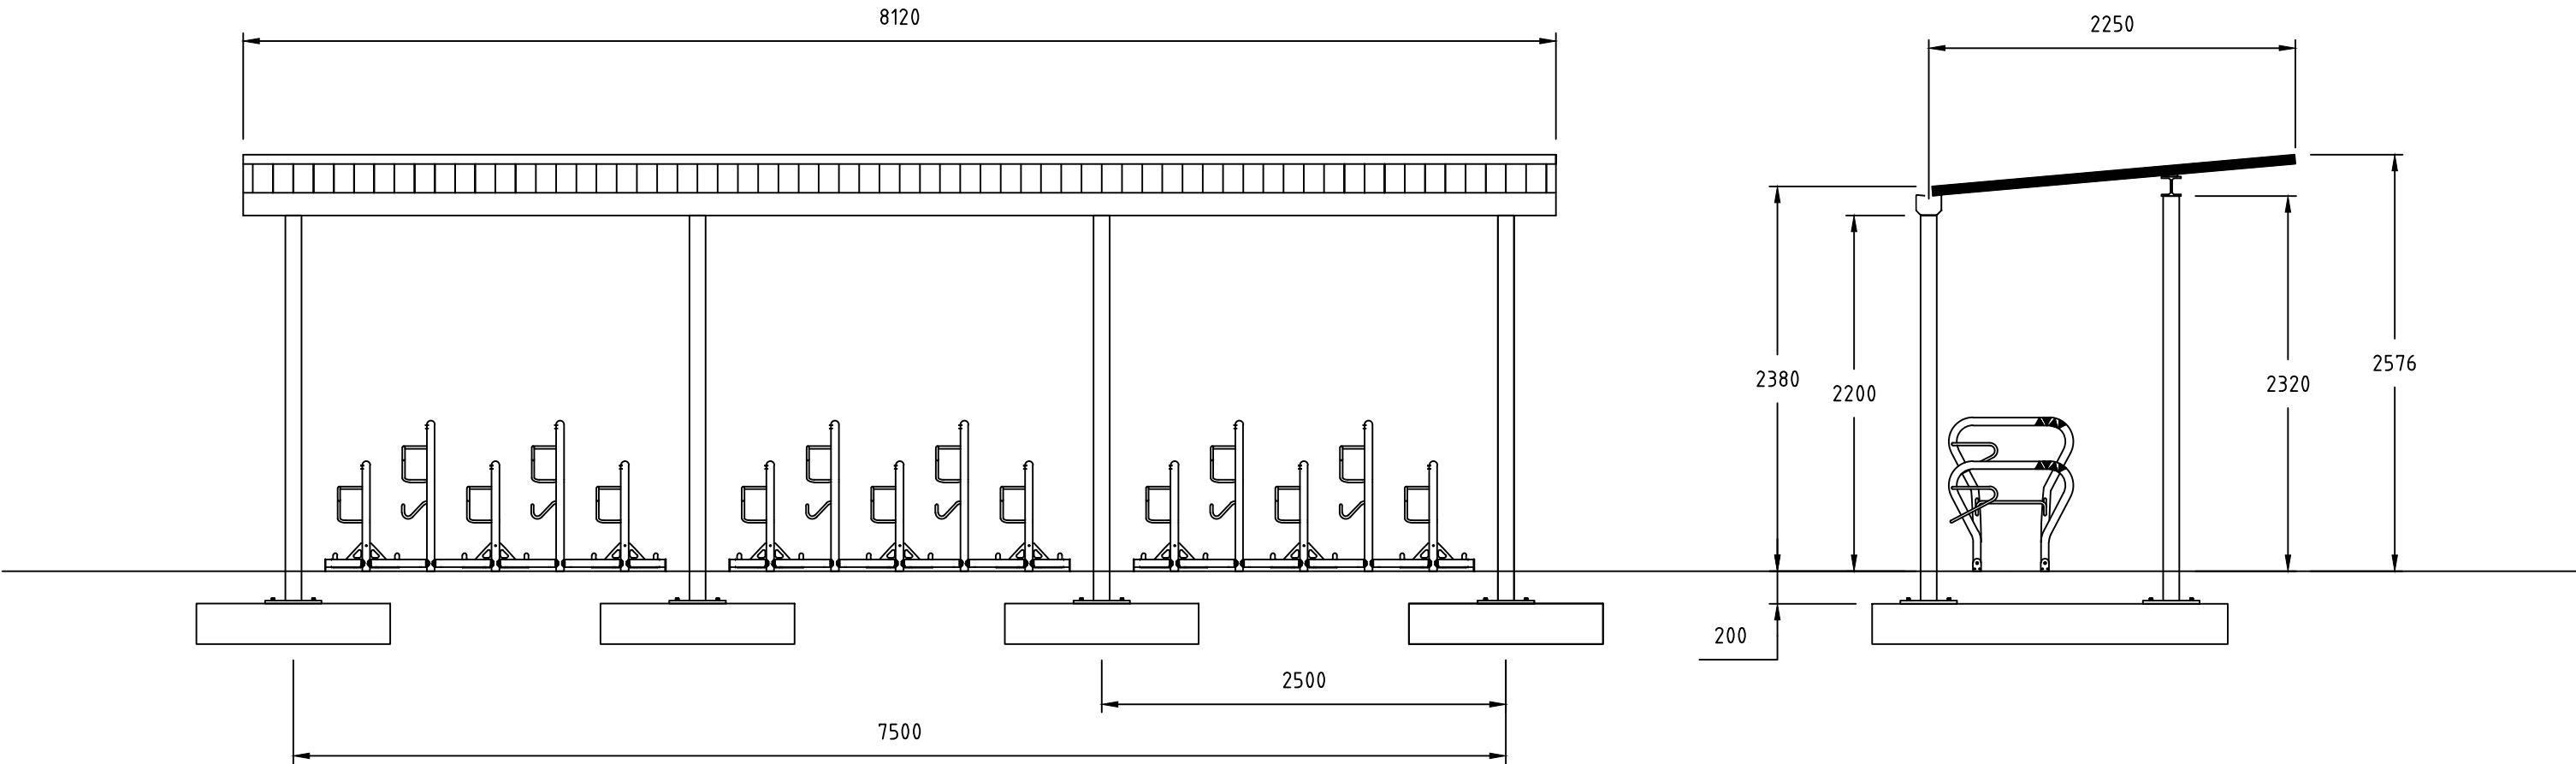

N O R F A X	Sedura-serien er utviklet av Orion-Bauesysteme. Alle rettigheter til produktet i Norge tilligger Norfax AS. Enhver bruk eller kopiering av tegninger kan kun skje etter avtale med Norfax AS.	BESKRIVELSE: Sedura XXL Singel For 15 Beta XXL Tak: 8120 x 2250 Stolper: 7500 x 1500	MÅL: MM	DWG NO. -	DATO. 23.10.2025	VEKT: - kg	REV -
			SKALA: 1:40	ART. NR: 34.01049	MATERIALE: -		SIDE -