


REVISIONS			
REV.	DESCRIPTION	DATE	APPROVED

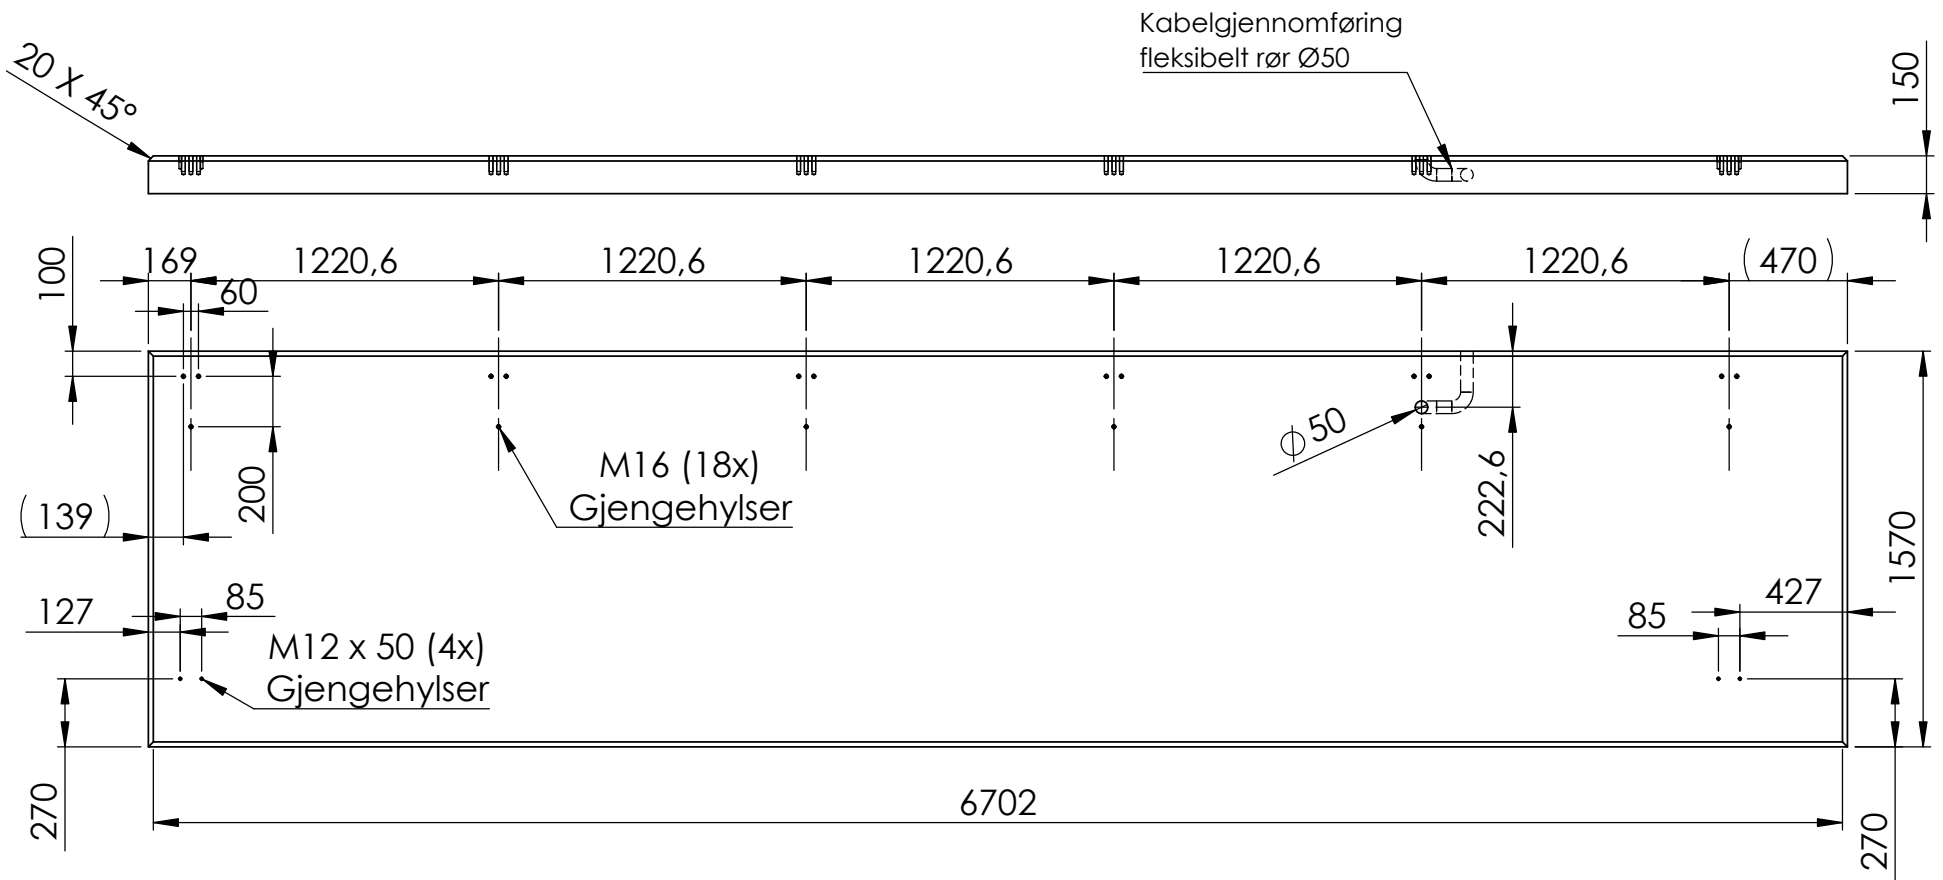

Alle mål er i millimeter med mindre annet er oppgitt

N O R F A X	Kunde:	Part nr: 1802123
	Komponentnavn:	Fundament Moment 5 felt CC1220 forlengt høyre
<small>Pattentert fundament. Alle rettigheter til produktet tilligger Norfax AS. Enhver bruk eller kopiering av tegninger kan kun skje etter avtale med Norfax AS</small>	Tegnet av:	Opprettet:
	EJ	01.12.2021
	Materiale: Armert betong	
Vekt: 3958.19 Kg	Skala: 1:30	Side: 1 av 1