


REVISIONS			
REV.	DESCRIPTION	DATE	APPROVED

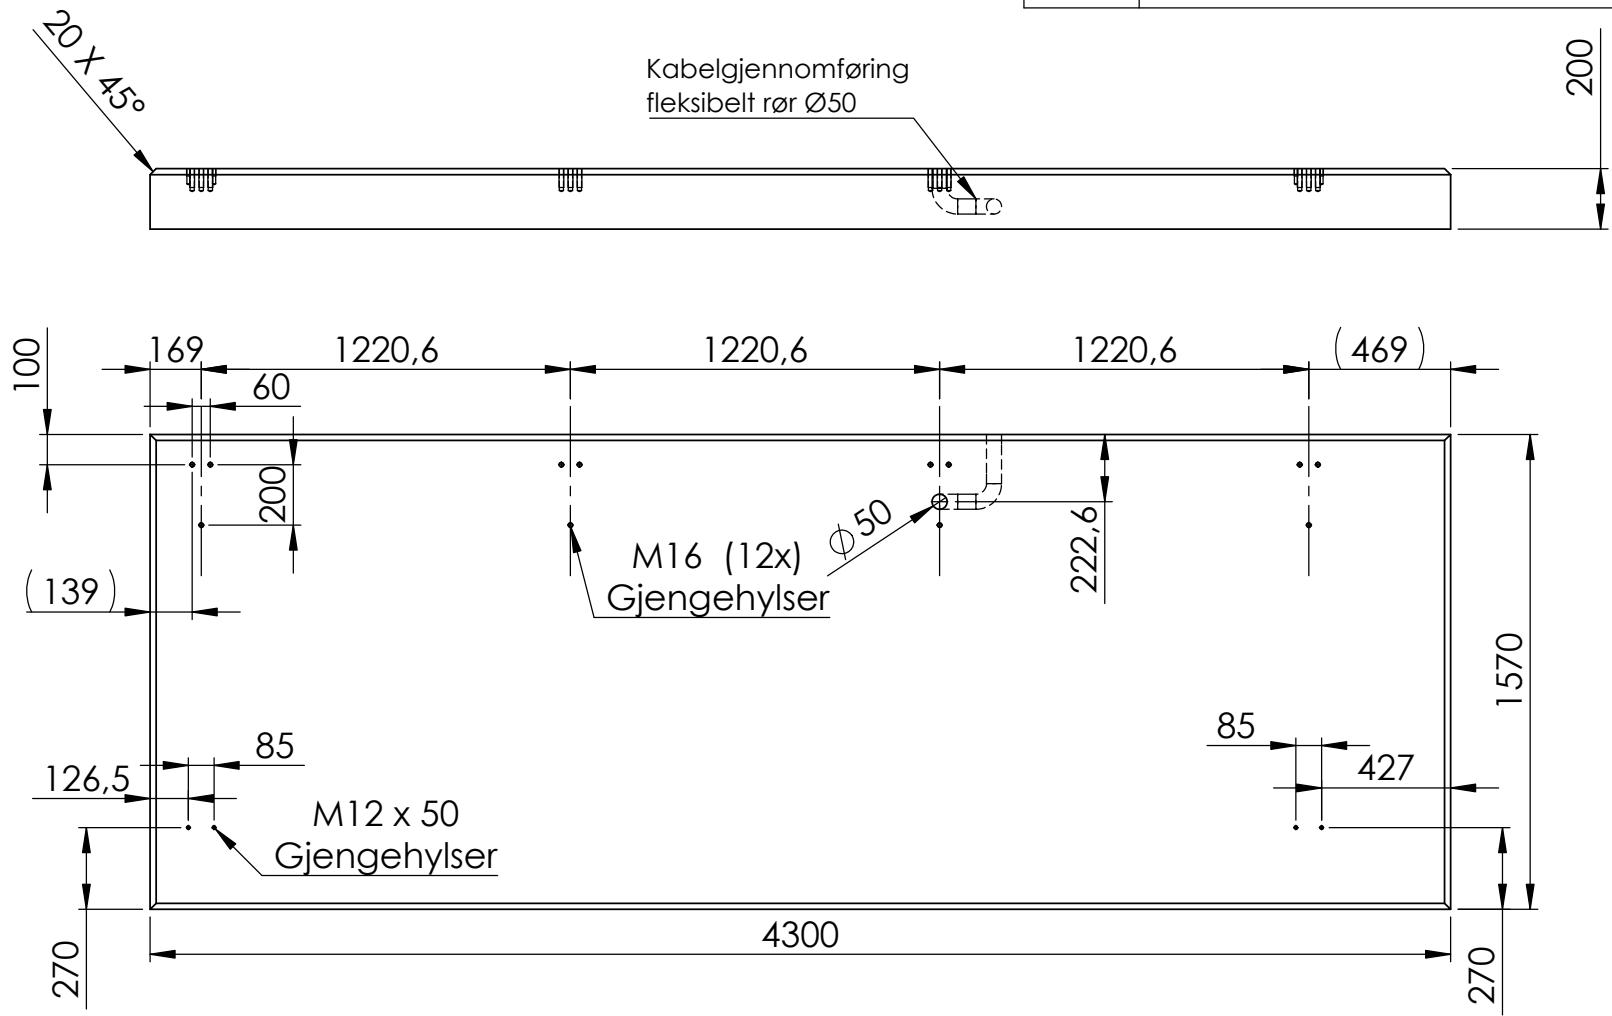

Alle mål er i millimeter med mindre annet er oppgitt

N O R F A X	Komponentnavn: Part nr: 1802045	
	Fundament Moment 3 felt CC1220 forlenget høyre	
	Tegnet av: KML	Opprettet: 29.05.2024
	Materiale: Armert betong	
Vekt: 3375,5 Kg		Skala: 1:25
		Side: 1 av 1

Pattentert fundament. Alle rettigheter til produktet tilligger Norfax AS. Enhver bruk eller kopiering av tegninger kan kun skje etter avtale med Norfax AS