


REVISIONS			
REV.	DESCRIPTION	DATE	APPROVED

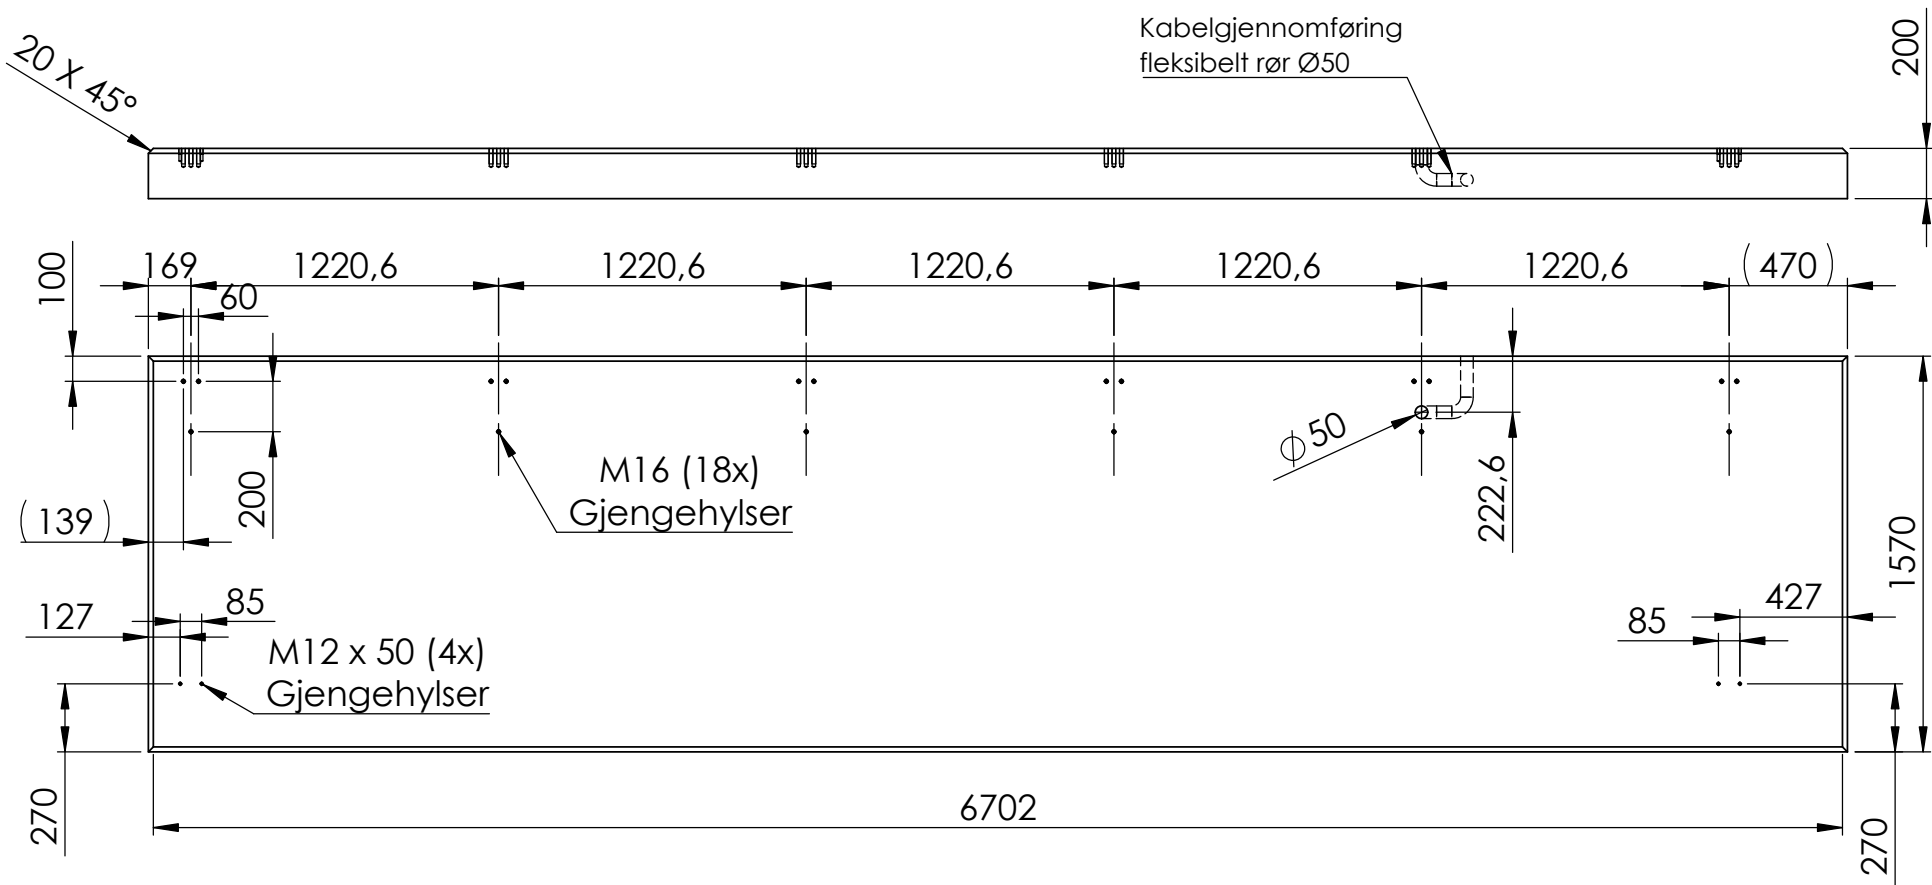

Alle mål er i millimeter med mindre annet er oppgitt

N O R
F A X

Pattentert fundament. Alle rettigheter til produktet tilligger Norfax AS. Enhver bruk eller kopiering av tegninger kan kun skje etter avtale med Norfax AS

Komponentnavn: Part nr: 1802123

Fundament Moment 5 felt CC1220 forlenget høyre

Tegnet av:
KML

Opprettet:
29.05.2024

Materiale: Armert betong

Vekt: 5261 Kg Skala: 1:30 Side: 1 av 1