


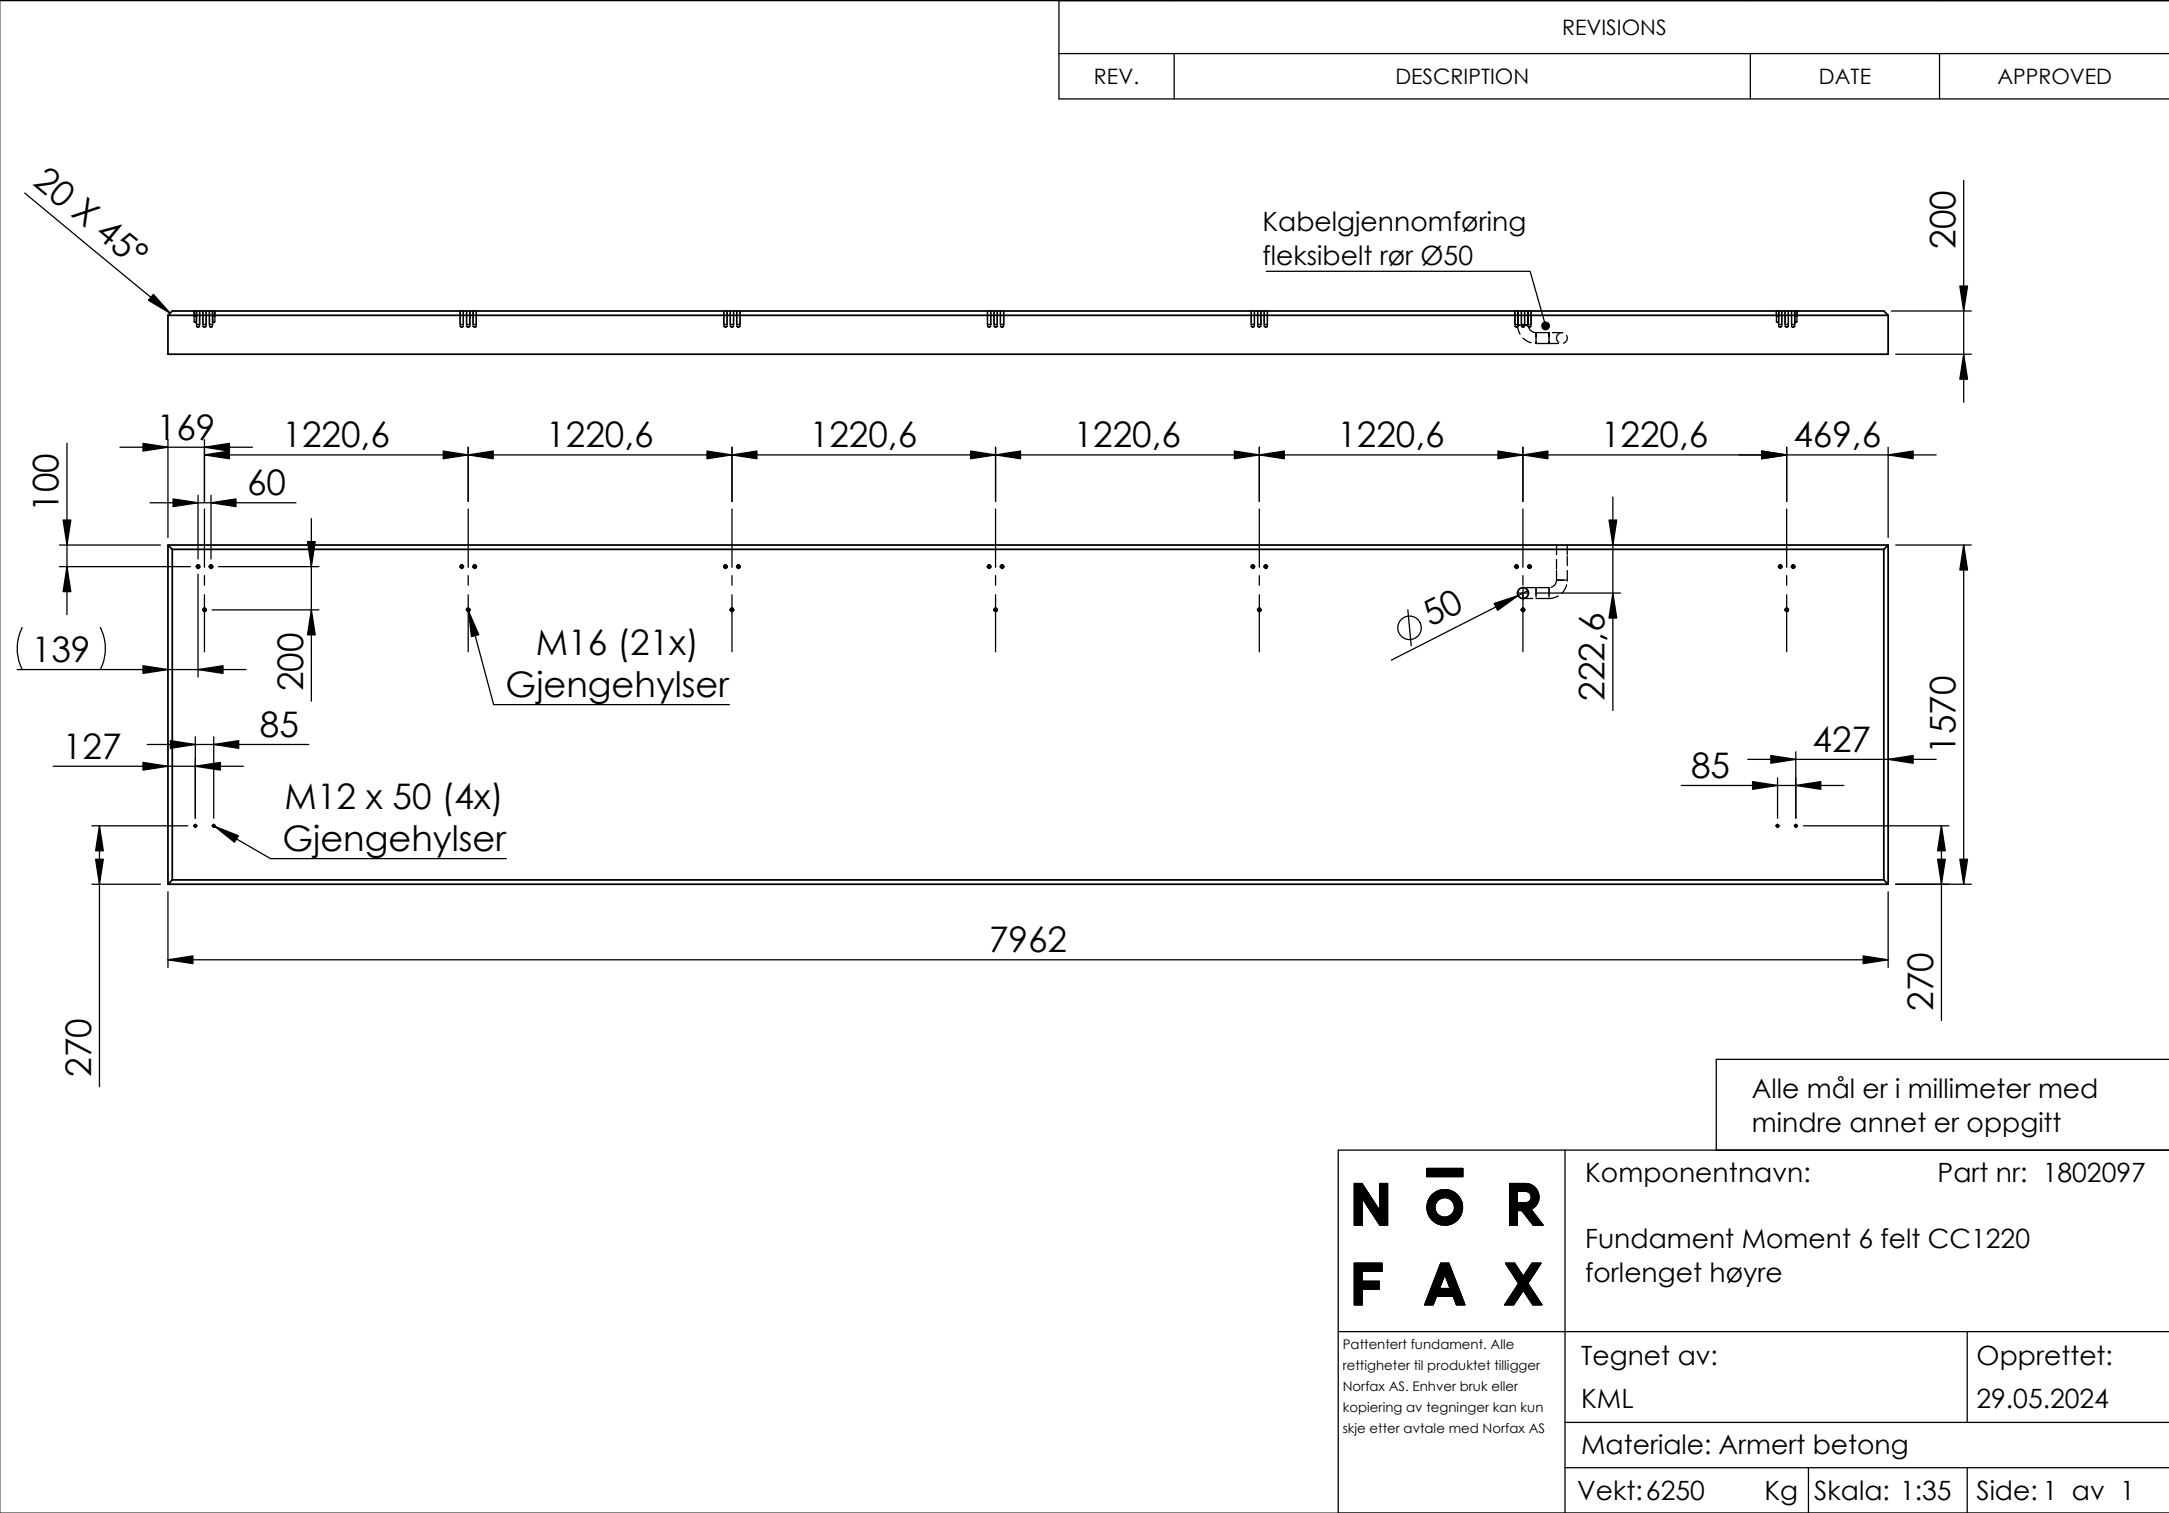

NORFAX Pattentert fundament. Alle rettigheter til produktet tilligger Norfax AS. Enhver bruk eller kopiering av tegninger kan kun skje etter avtale med Norfax AS	Komponentnavn: Part nr: 1802097	
	Fundament Moment 6 felt CC1220 forlenget høyre	
	Tegnet av: KML	Opprettet: 29.05.2024
	Materiale: Armert betong	
Vekt: 6250 Kg		Skala: 1:35 Side: 1 av 1