
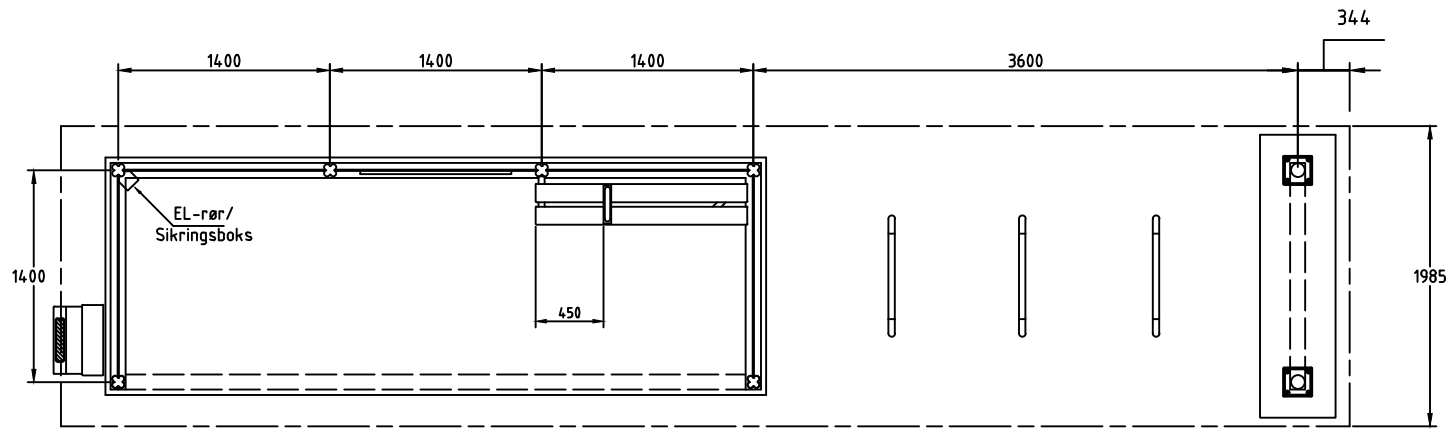


REVISIONS					
ZONE	REV	DESCRIPTION	DATE	DRAWN	APPROVED

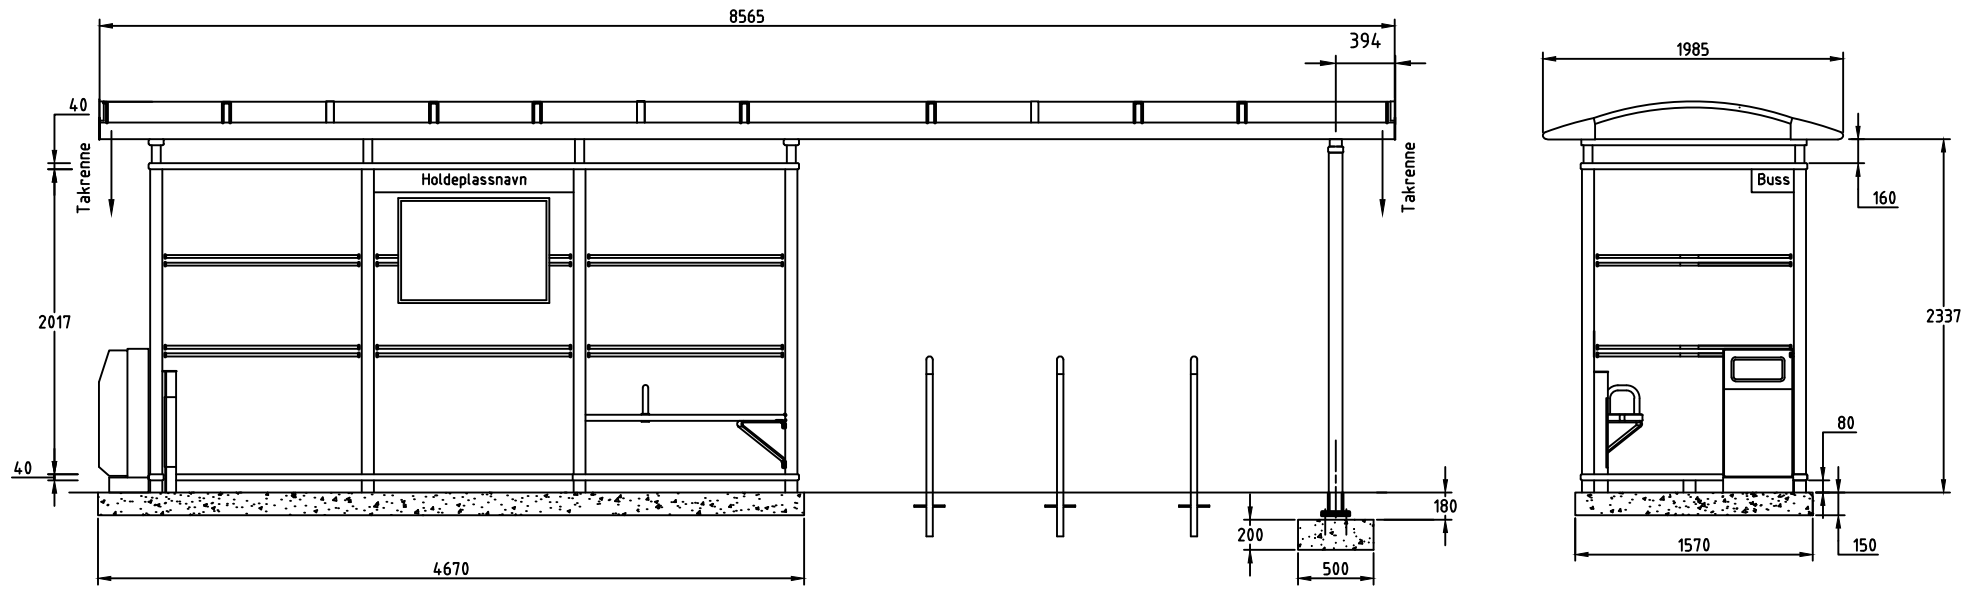

NORFAX	City 90-serien er utviklet av Team Tejbrant AB. Alle rettigheter til produktet i Norge tiligger Norfax AS. Enhver bruk eller kopiering av tegninger kan kun skje etter avtale med Norfax AS.	BESKRIVELSE: City 90 3 fett bred + sykkelparkering med A-stativ for nedstøp på stedet. 7800 x 1400	MÅL: MM	DWG NO.: -	DATO.: -	VEKT: - kg	REV: -
			SCALA: 1:50	ART. NR.: 1301320	MATERIALE: -		SIDE: -