

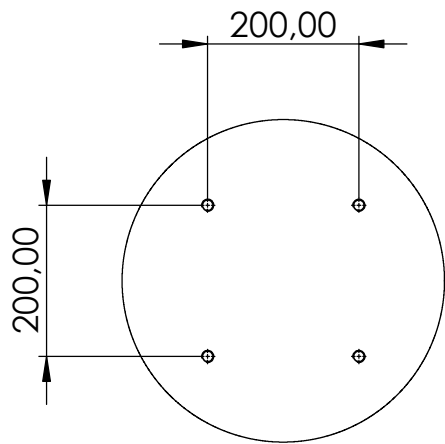
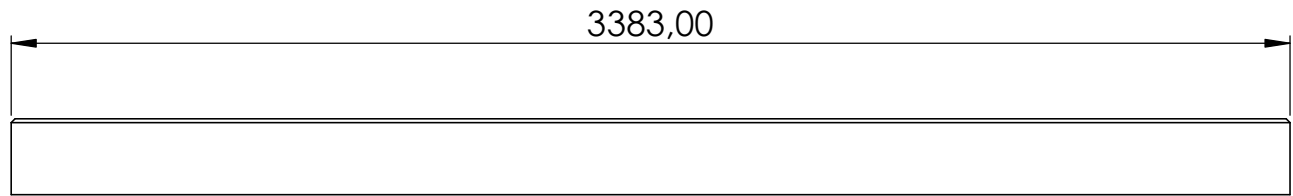
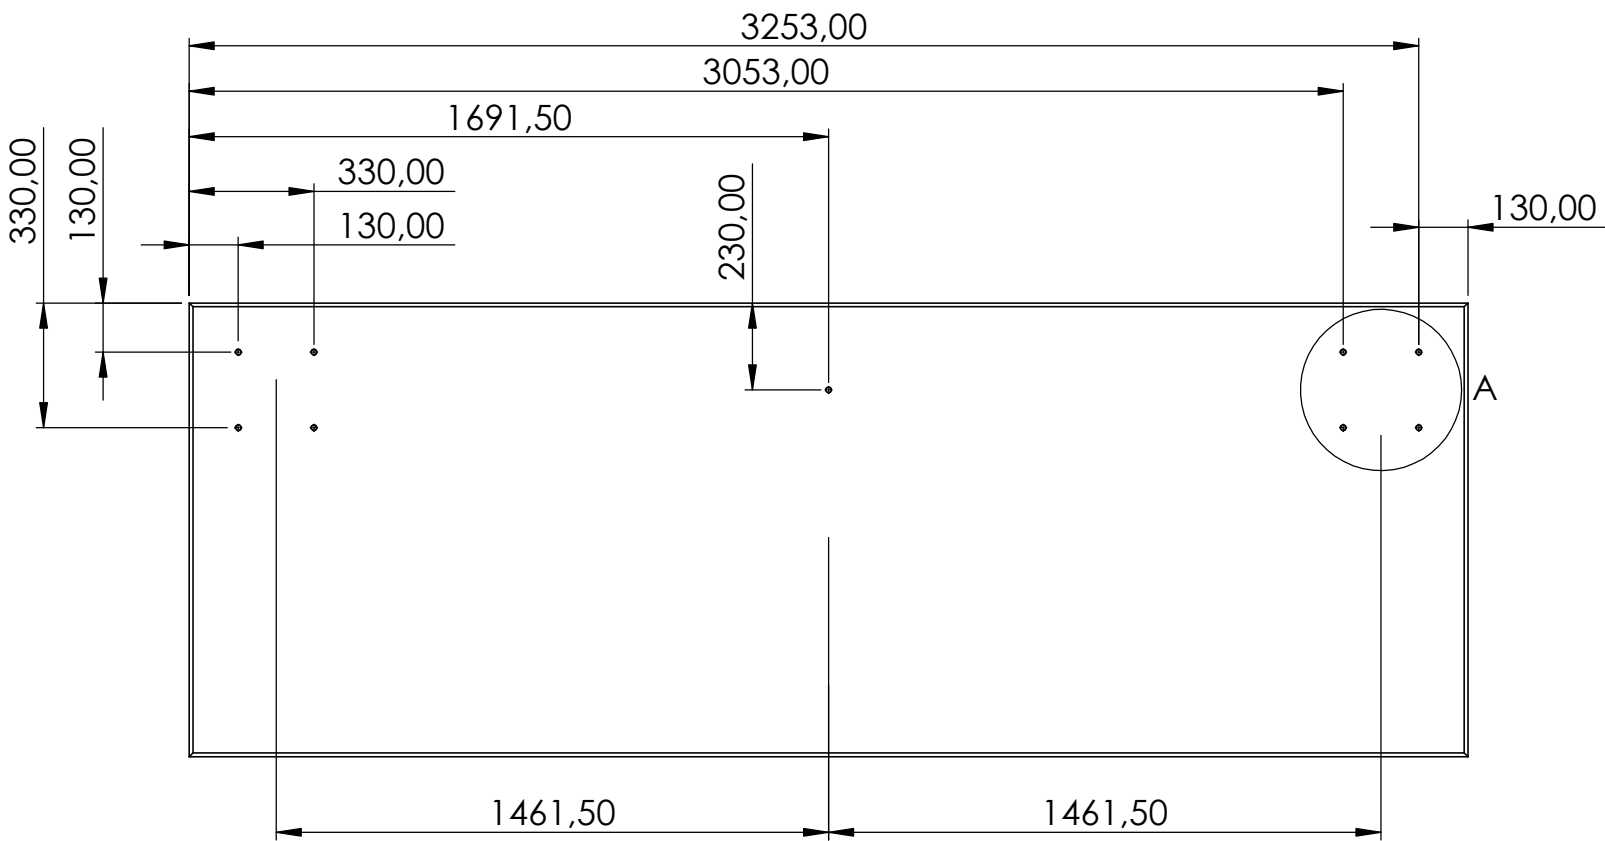


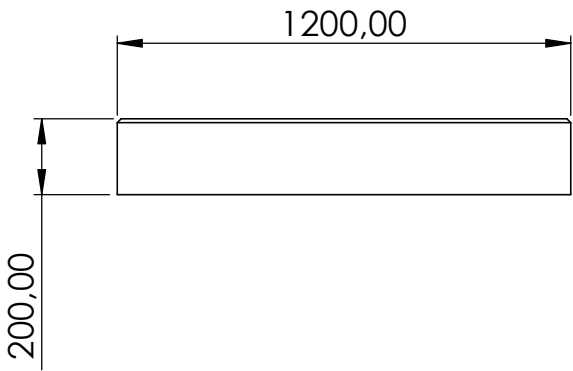

DETAIL A
SCALE 1 : 10

REVISIONS				
ZONE	REV.	DESCRIPTION	DATE	APPROVED
	A	Arbeidstegning	10.07.2023	

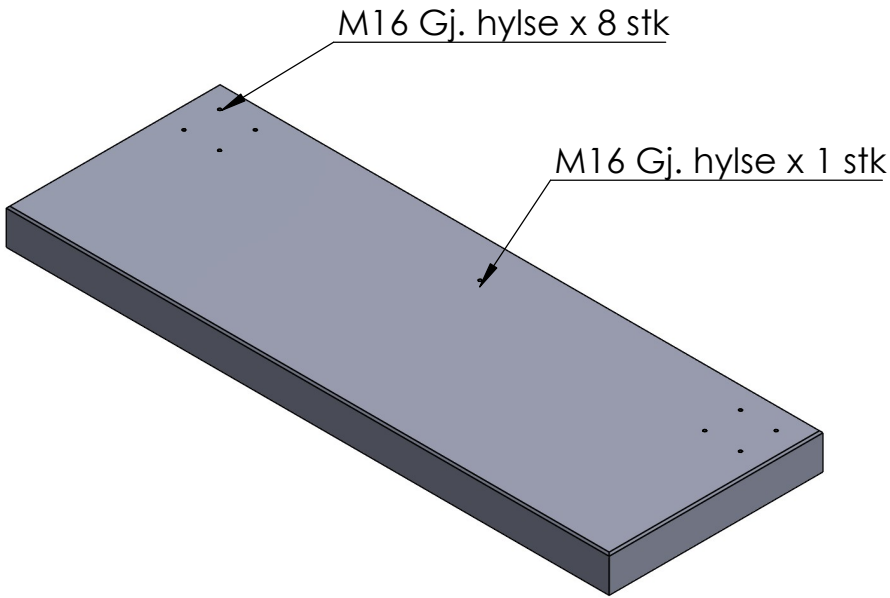

Alle mål er oppgitt i millimeter med mindre annet er oppgitt.

N O R F A X	Komponentnavn: Fundament C90 Cantilever (2 felt) 1400 x 730		
	Art.nr: 1302040		
Alle rettigheter til produktet i Norge tillegges Norfax AS. Enhver bruk eller kopiering av tegninger kan kun skje etter avtale med Norfax AS.	Tegnet av: RdG		Dato: 10.07.2023
	Materiale: Armert betong		
	Vekt: 2030 Kg	Skala: 1:20	Side 1 av 1

Alle rettigheter til produktet i Norge tillegges Norfax AS. Enhver bruk eller kopiering av tegninger kan kun skje etter avtale med Norfax AS.