

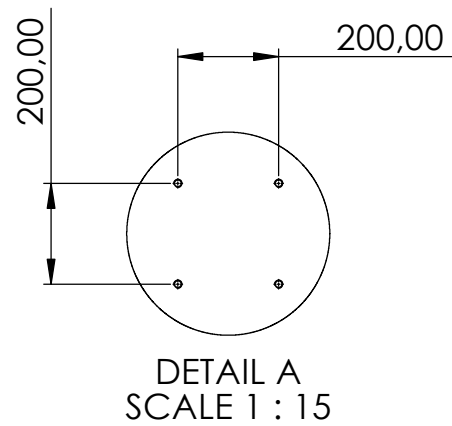
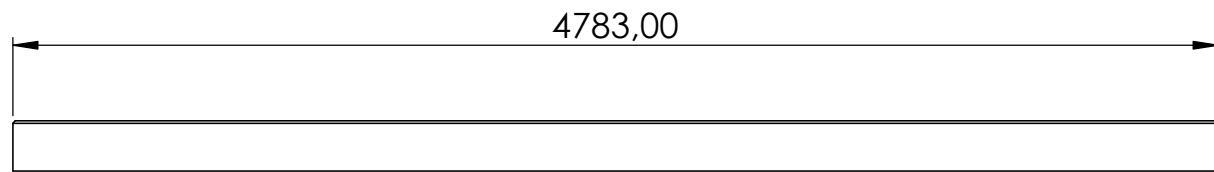
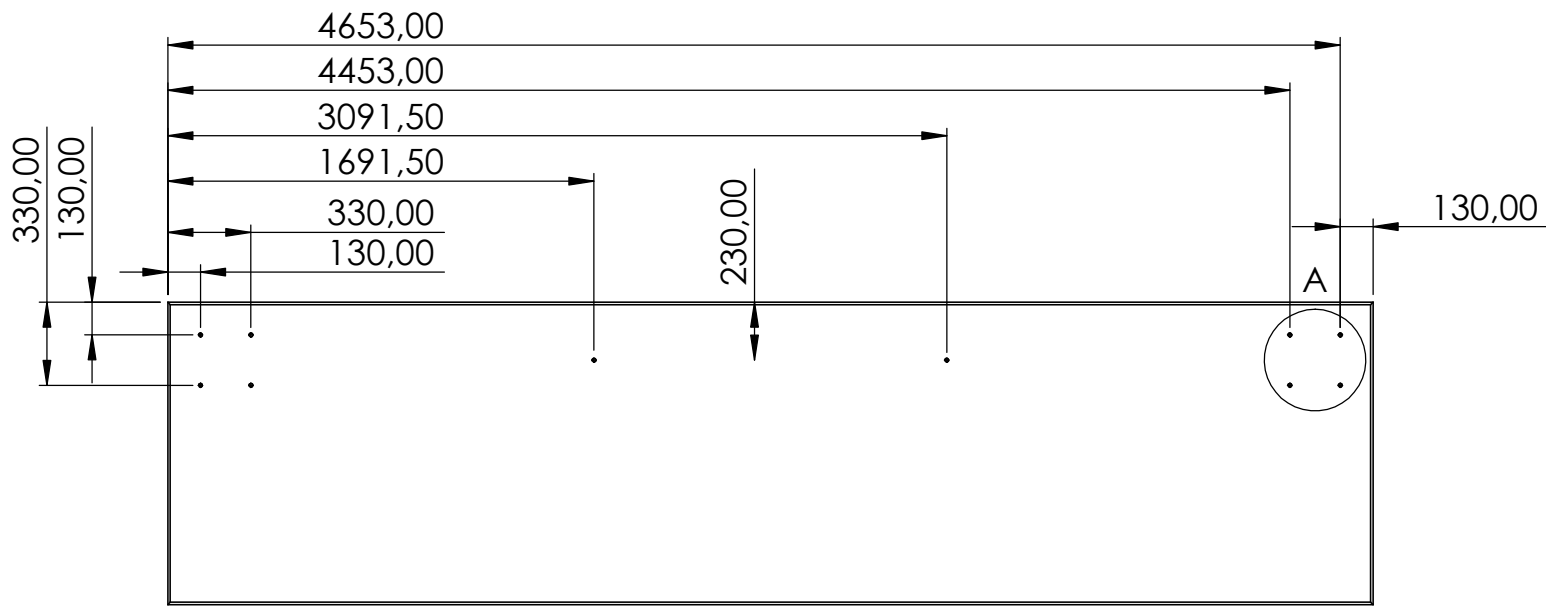


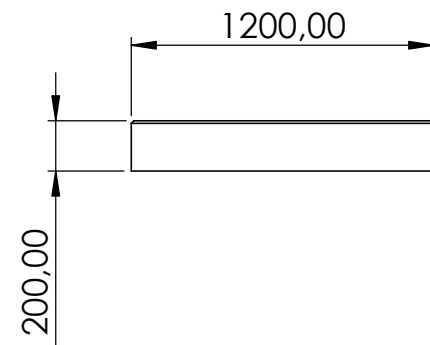

REVISIONS				
ZONE	REV.	DESCRIPTION	DATE	APPROVED
	A	Arbeidstegning	11.07.2023	

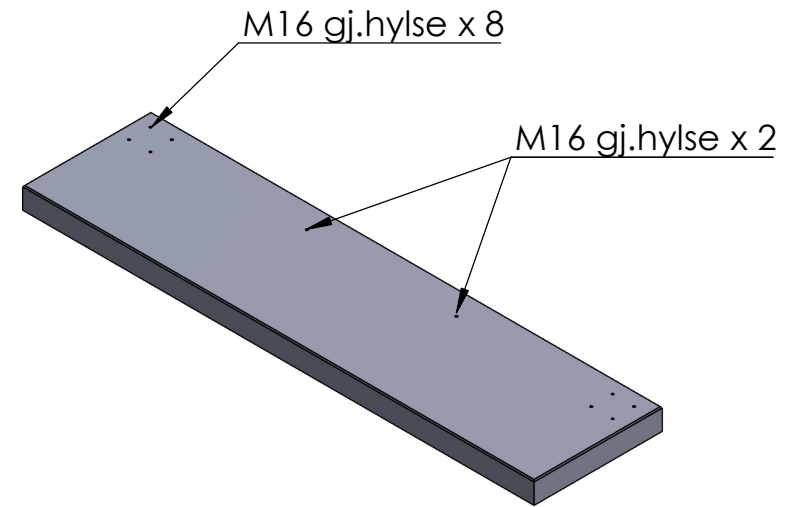

Alle mål er oppgitt i millimeter med mindre annet er oppgitt.

N O R
F A X

Komponentnavn:
Fundament C90 Cantilever (3 felt)
1400 x 730

Art.nr: 1302041

Alle rettigheter til produktet i Norge tillegges Norfax AS. Enhver bruk eller kopiering av tegninger kan kun skje etter avtale med Norfax AS.

Tegnet av:
RdG

Dato:
11.07.2023

Materiale: Armert betong

Vekt: 2870 Kg

Skala: 1:30

Side 1 av 1