REVISIONS				
ZONE	REV.	DESCRIPTION	DATE	APPROVED

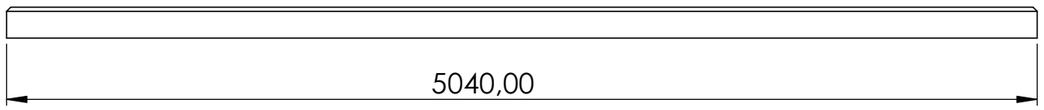

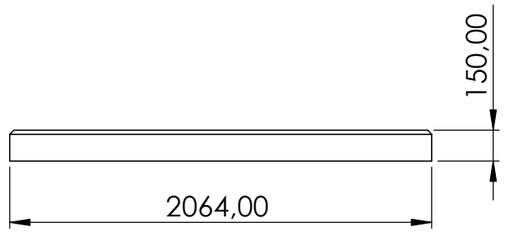

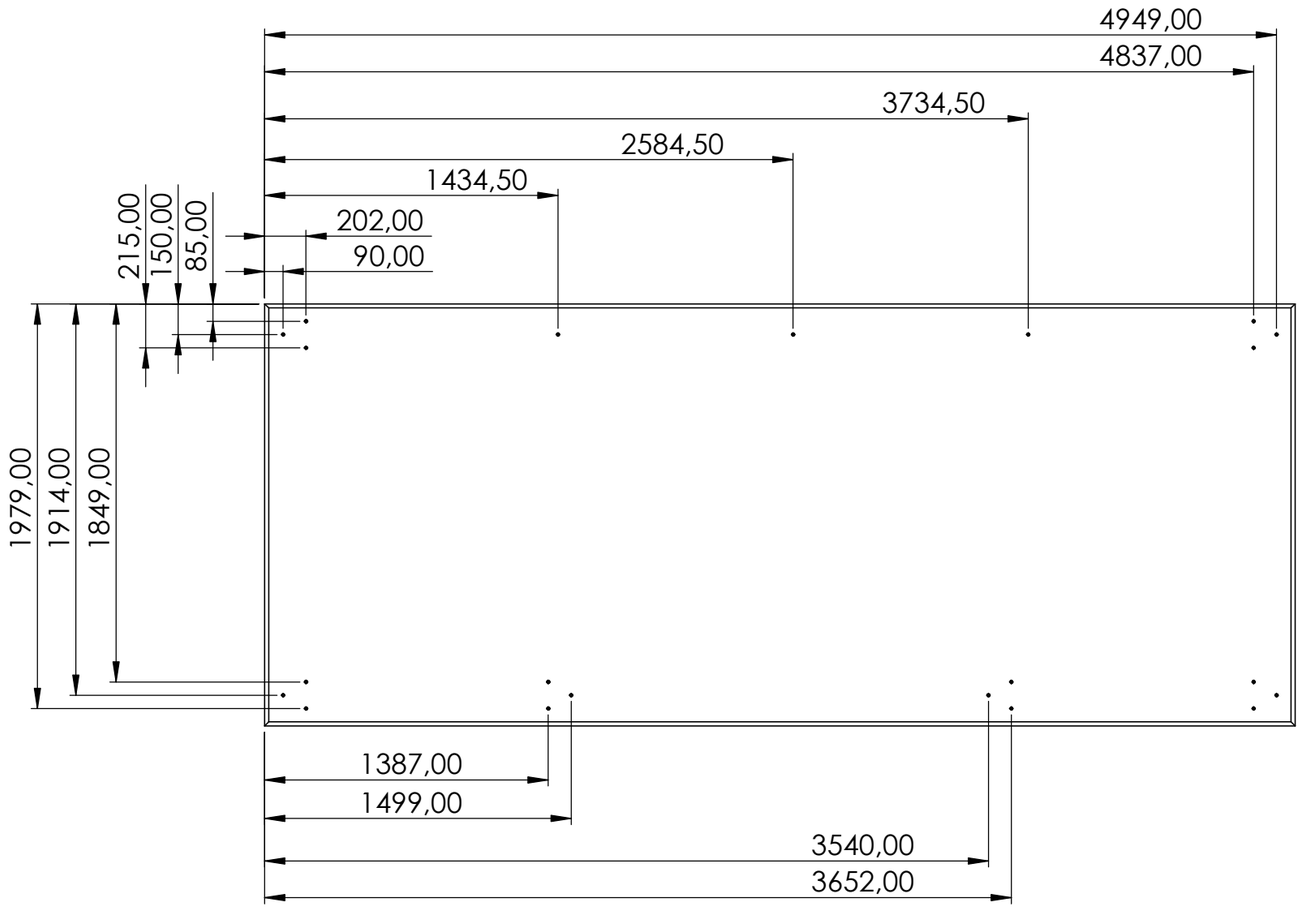

Alle mål er oppgitt i millimeter med mindre annet er oppgitt.

NØRFAX

Komponentnavn: Art.nr:

Fundament Tremiljø Terminal
5040 x 2064 x 150

Alle rettigheter til produktet i Norge tillegger Norfax AS. Enhver bruk eller kopiering av tegninger kan kun skje etter avtale med Norfax AS.

Tegnet av: KML

Dato: 16.12.2025

Materiale:

Vekt: 3900 Kg | Skala: 1:30 | Side 1 av 1