
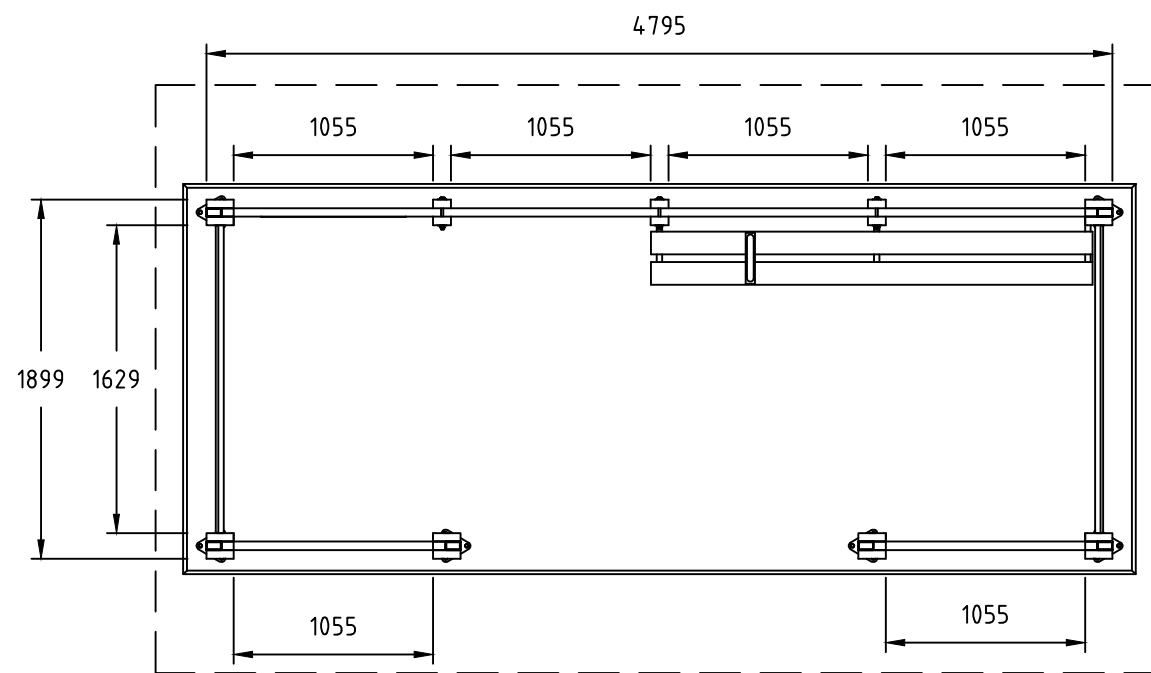
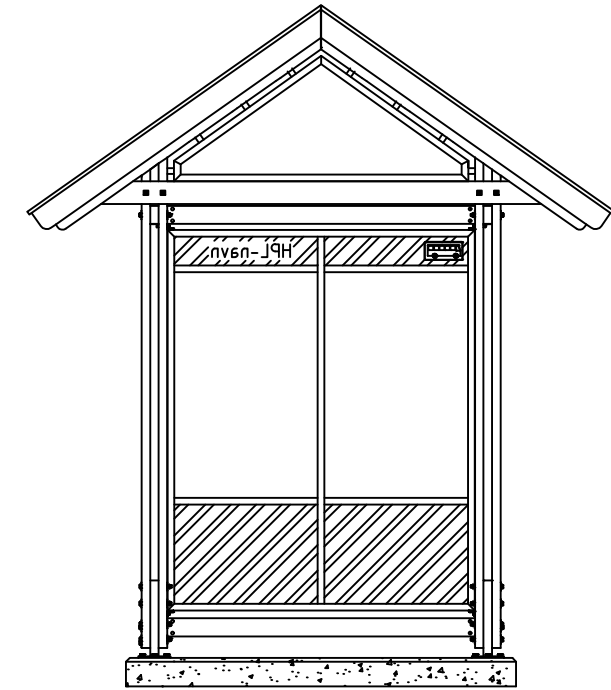
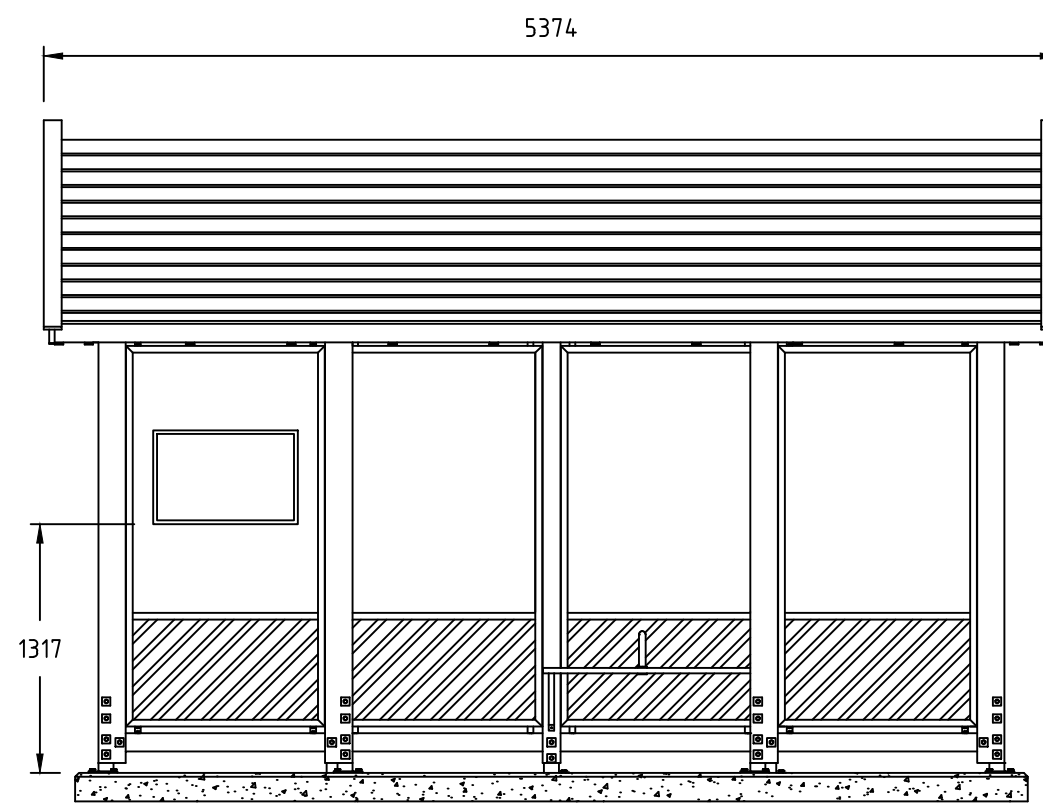


REVISIONS					
ZONE	REV	DESCRIPTION	DATE	DRAWN	APPROVED
	A	Måltegning		KML	

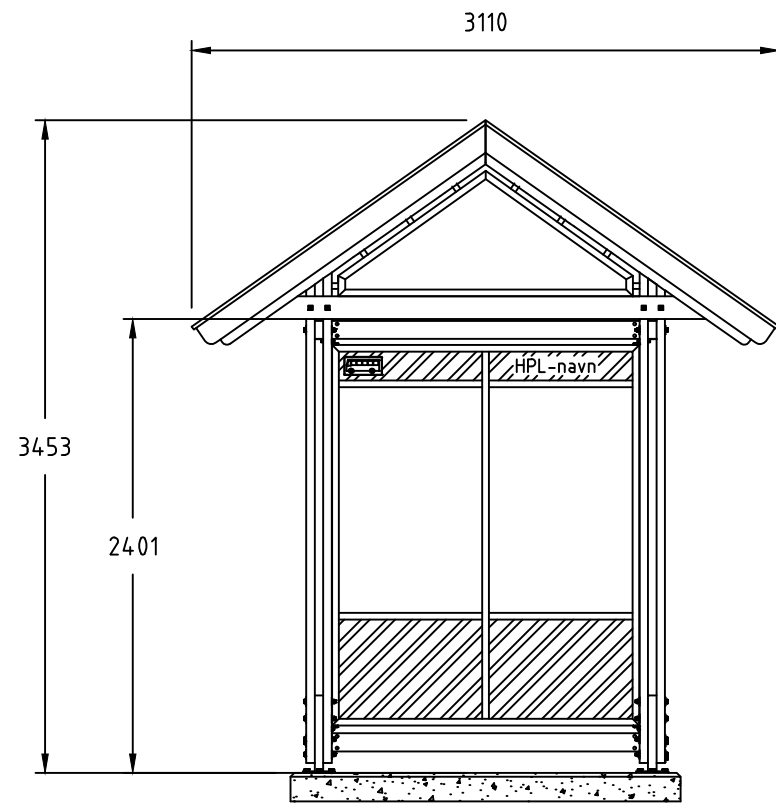

**NORFAX**

Tremiljø-serien er utviklet av Norfax AS. Alle rettigheter til produktet i Norge tilligger Norfax AS. Enhver bruk eller kopiering av tegninger kan kun skje etter avtale med Norfax AS.

BESKRIVELSE:  
Leskur Tremiljø Terminal  
RSGE  
5374 x 3110

MÅL:  
MM  
SKALA:  
1:40

DWG NO.  
-  
ART. NR:  
1108004

DATO.  
01.01.2026  
MATERIALE:  
-

VEKT:  
-  
kg  
REV  
A  
SIDE  
-