



Detalj snitt:
Stolpe og festesko
leskur

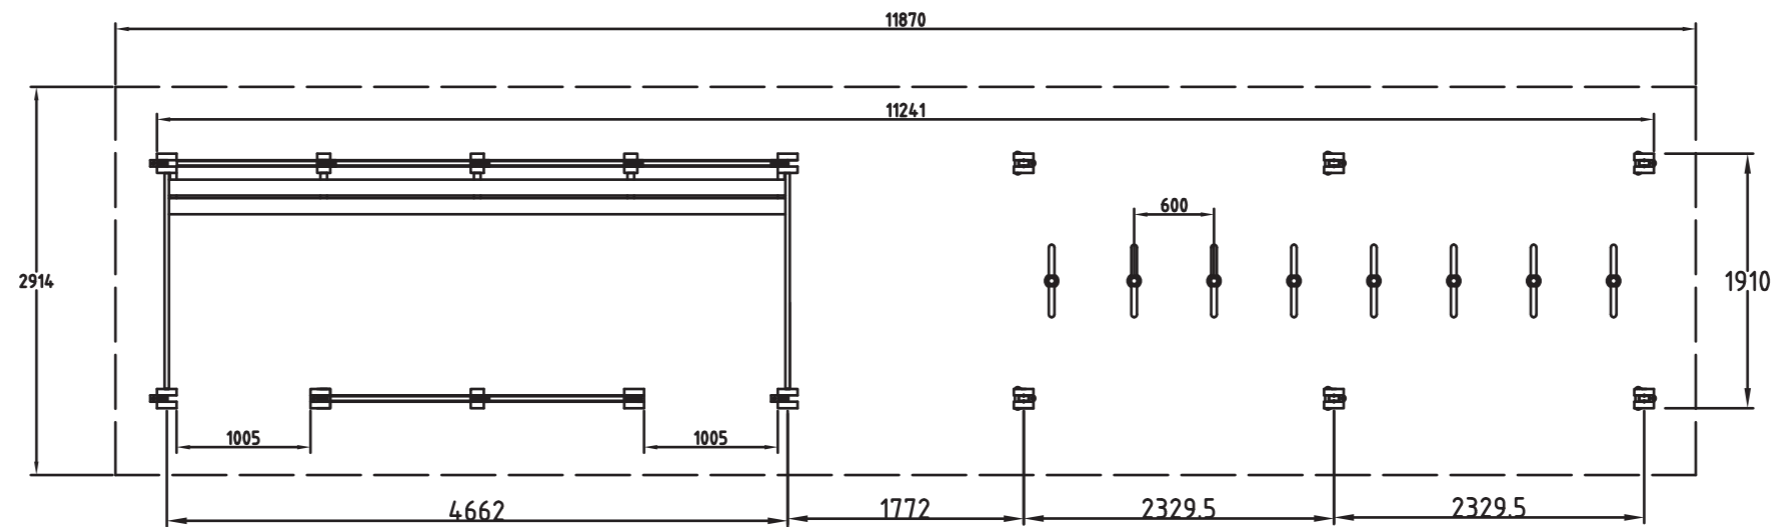

Detalj snitt:
Stolpe og festesko
sykkelstall.

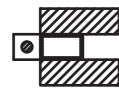

N O R F A X	Art. nr.: 1108013 Terminal Tremiljø med sykkelstall for 16 sykler T 11241 x 1920 RSGE Alle mål i millimeter	
	Tegnr:	Ref:
Copyright Norfax 20©18		