


REVISIONS			
REV.	DESCRIPTION	DATE	APPROVED

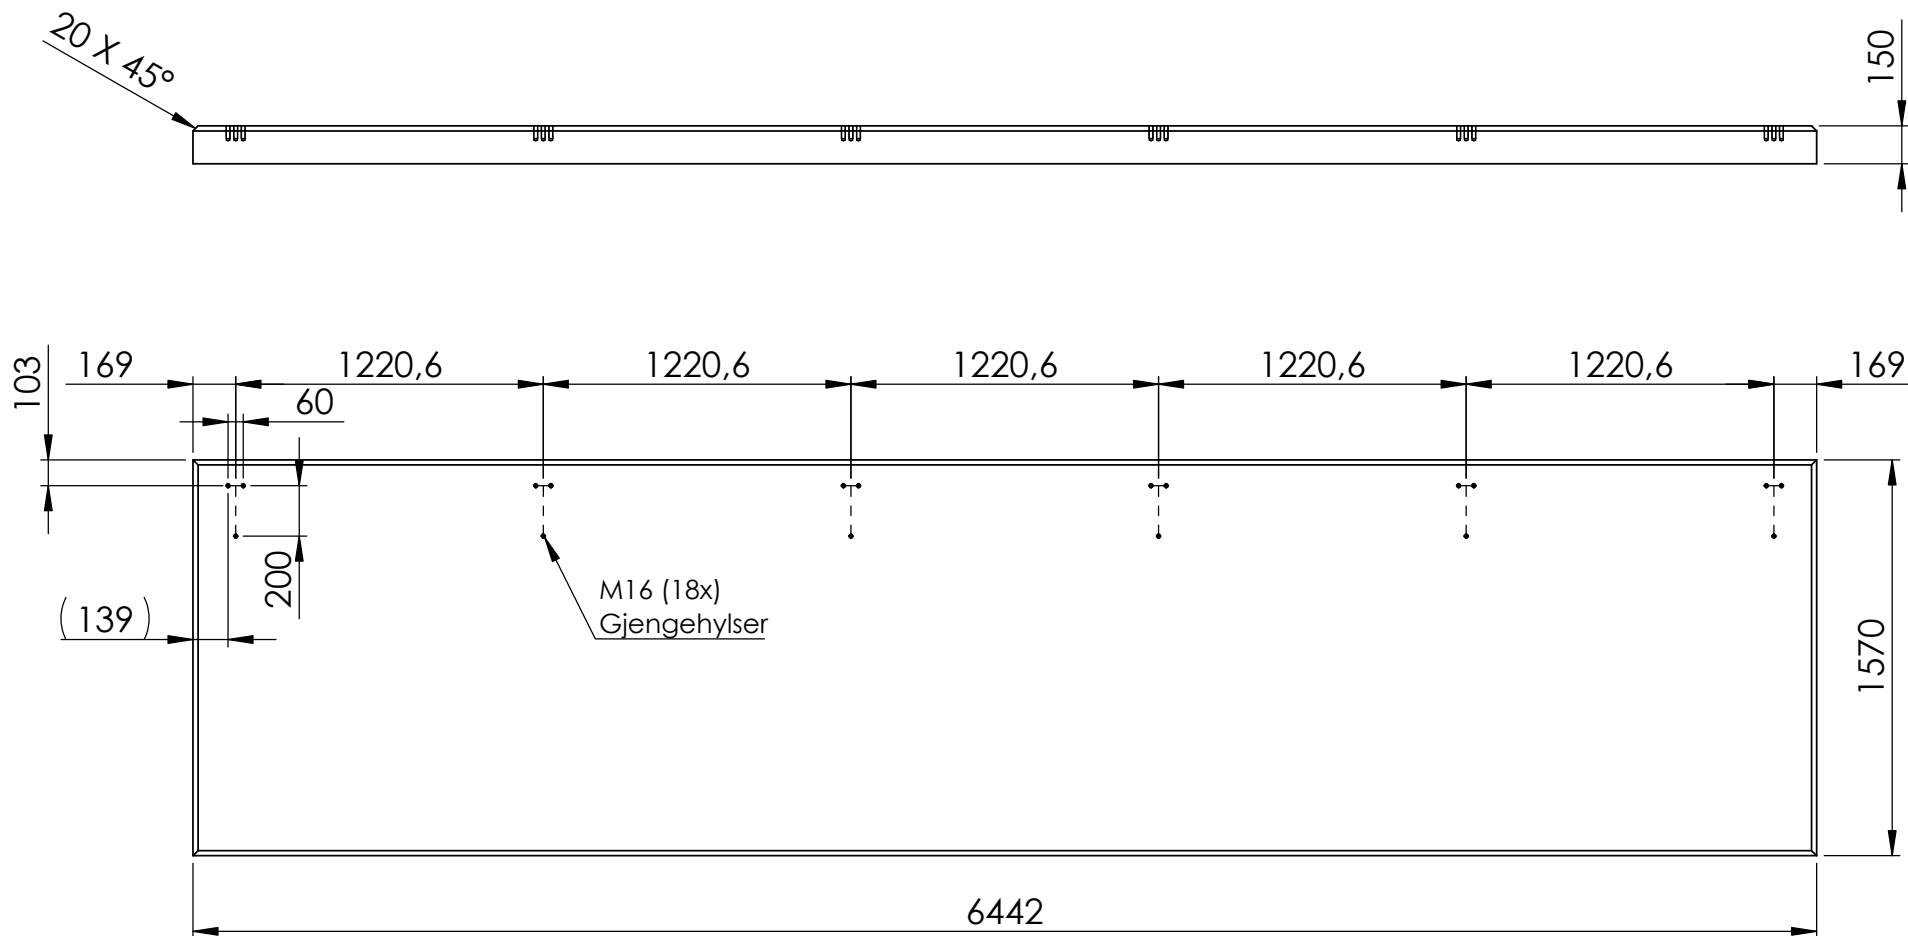

Alle mål er i millimeter med mindre annet er oppgitt

N O R F A X	Kunde:		Part nr: 1802125	
	Komponentnavn:		Fundament til Moment sykkelstall 5 felt	
	Fundament til Moment sykkelstall 5 felt		CC 1220,6	
	Tegnet av:		Opprettet:	
Pattentert fundment. Alle rettigheter til produktet tilligger Norfax AS. Enhver bruk eller kopiering av tegninger kan kun skje etter avtale med Norfax AS	EJ		08.03.2022	
	Materiale: Betong			
	Vekt: 3784	Kg	Skala: 1:30	Side: 1 av 1