

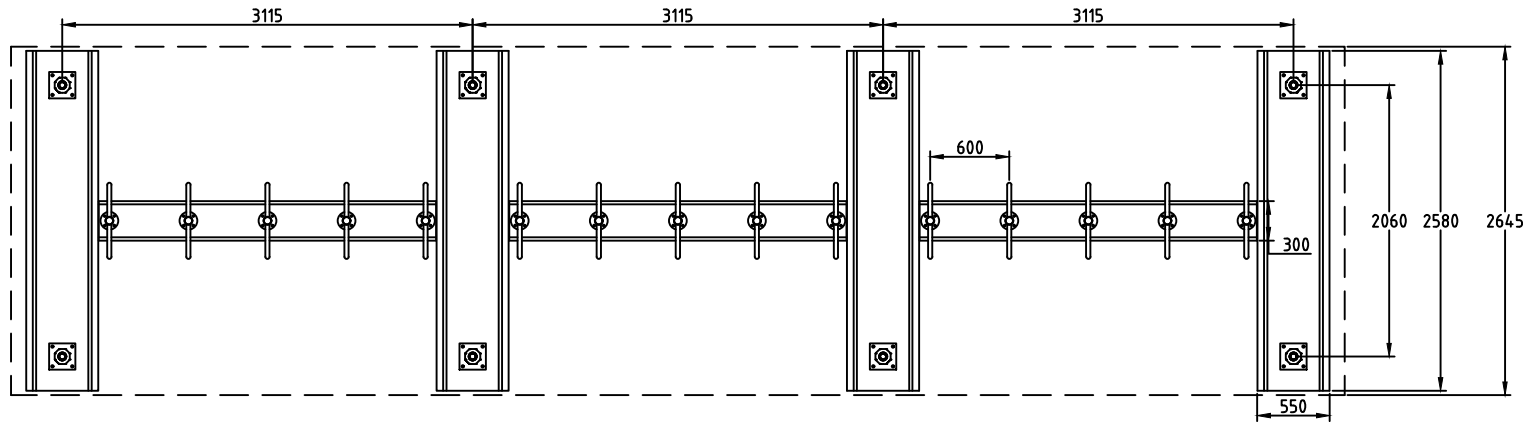


REVISIONS				
ZONE	REV	DESCRIPTION	DATE	APPROVED
	01	Tekst/beskrivelse endret.	16.09.2020	K. Tveten

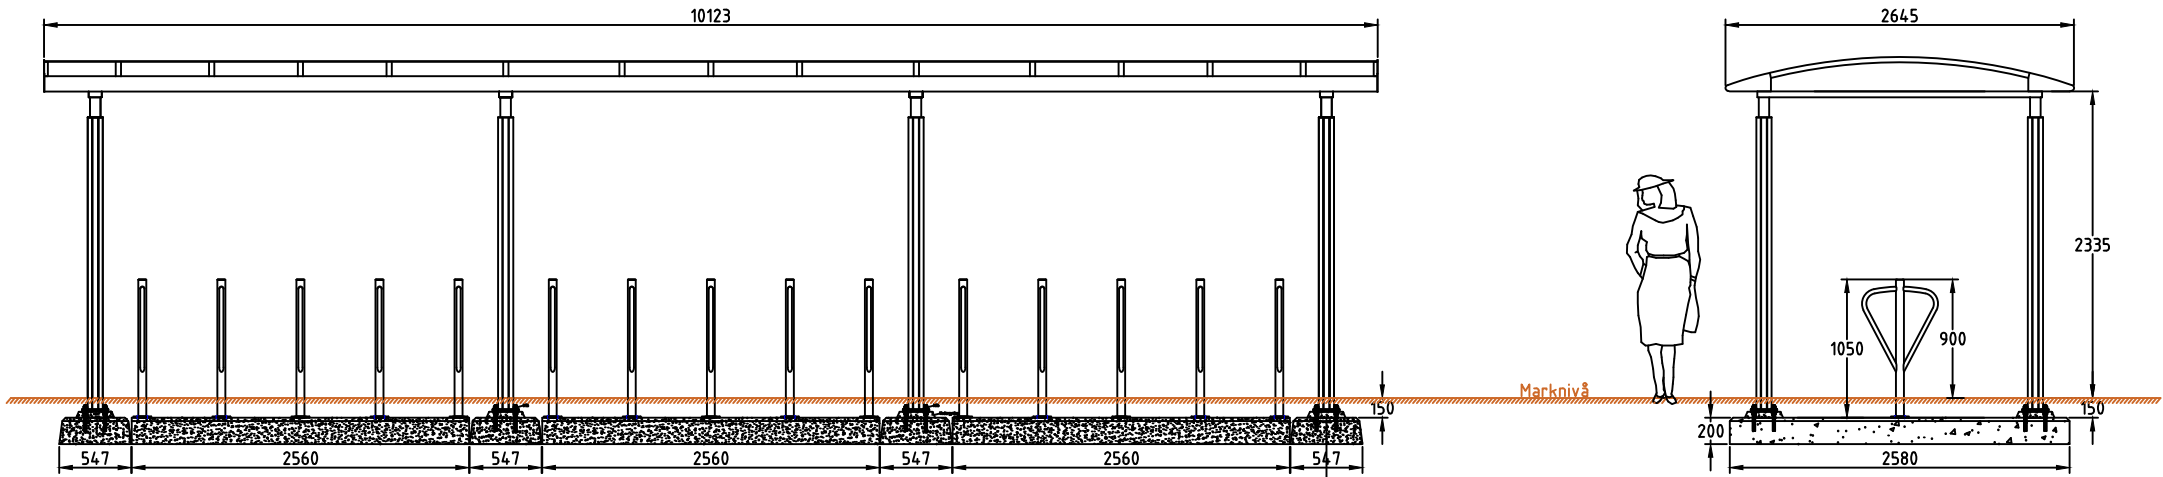

**Tilbehør som vises på tegningen:**

- 1302271 C-90 sykkelpullert +150 mm - fotplate
- 1306009 Fundamentbjelke for stall C:C 2060 mm
- 1306010 Fundamentbjelke for sykkelholdere

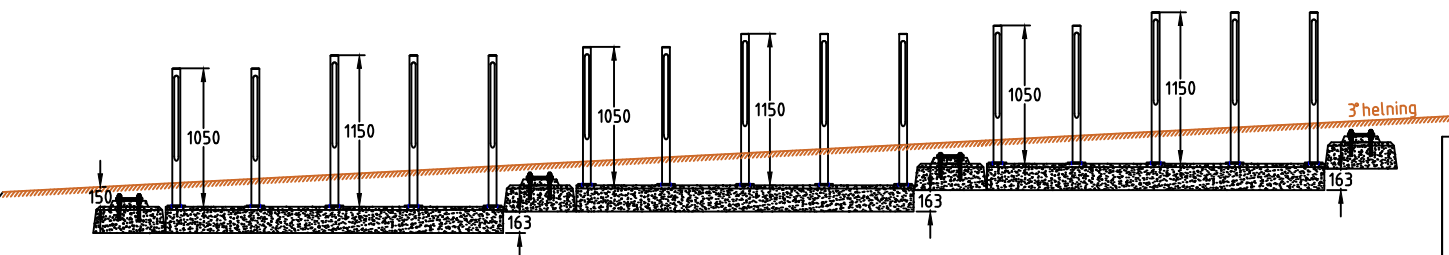

Eksempel på fundamentering ved hellende terreng, med tilpassede stolpelengder på sykkelstall og sykkelholdere.

	Artikkel nr. 1305012 Sykkelstall City 90 Traffic 3 modul. Modulbredde, C:C 2060 mm. Tykkelse på stallens fundamentbjelker må vurderes etter stedlige vind- og snølastkrav. (Prosjekterendes ansvar)			
	SIZE mm	FSCM NO.	DWG NO. 1305012-01	DATO. 06.01.2020
SCALE		SHEET		

City 90-serien er utviklet av Team Tejbrant. Alle rettigheter til produktet i Norge tilligger Norfax AS. Enhver bruk eller kopiering av tegninger kan kun slje etter avtale med Norfax AS.