
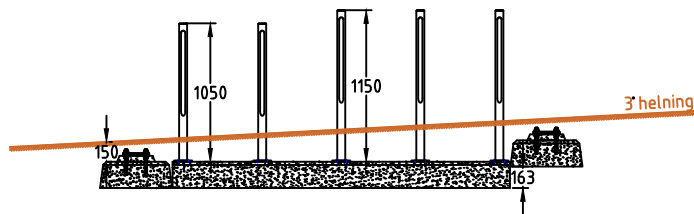
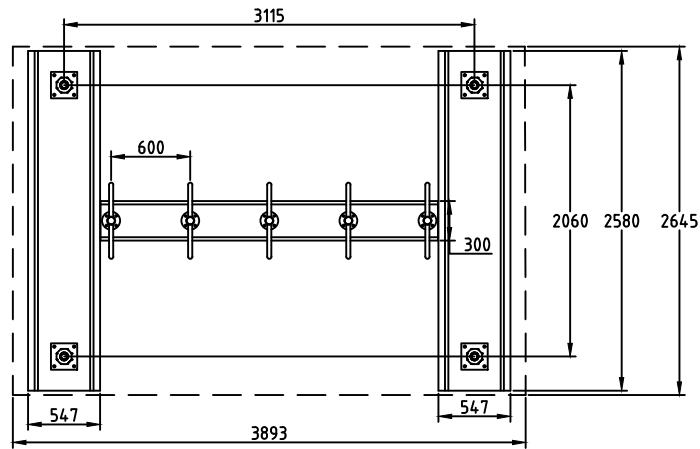


REVISIONS				
ZONE	REV	DESCRIPTION	DATE	APPROVED
	O1	Tekst/beskrivelse endret.	1609.2020	K. Tveten

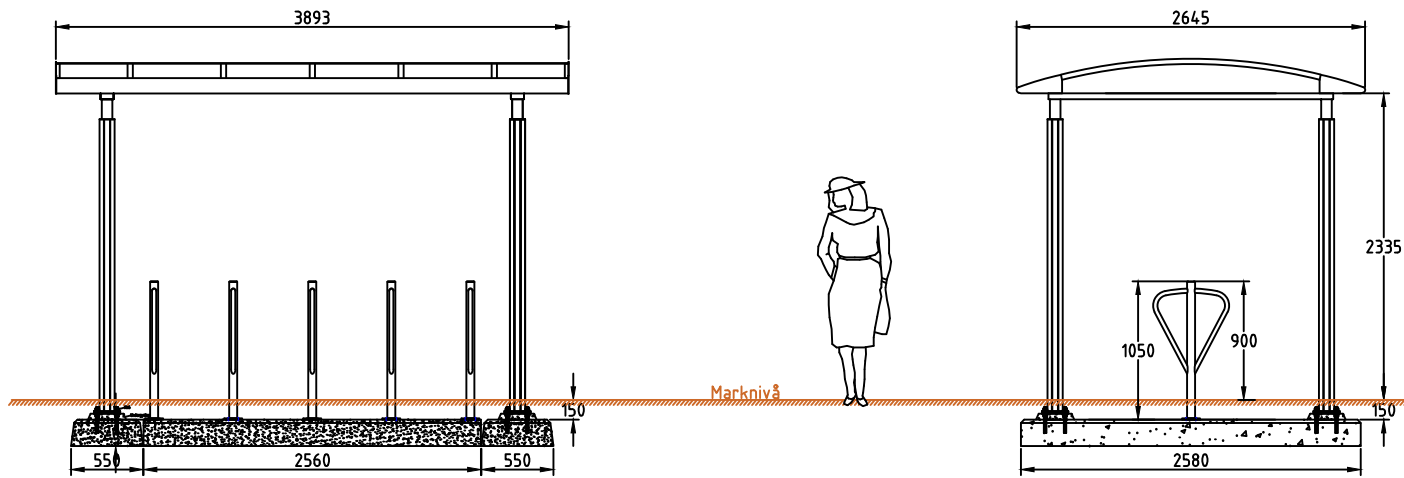

Eksempel på fundamentering ved hellende terreng, med tilpassede stolpelengder på sykkelstall og sykkelholdere.

Tilbehør som vises på tegningen:

- 1302271 C-90 sykkelpullert +150 mm - fotplate
- 1306009 Fundamentbjelke for stall C:C 2060 mm
- 1306010 Fundamentbjelke for sykkelholdere

NORFAX	Sykkelstall City 90 Traffic Bredde C:C 2060 mm (1 modul) 10 sykler. Tykkelse på stallens fundamentbjelker må vurderes etter stedlige vind- og snølastkrav.				
	<small>City 90-serien er utviklet av Team Tejbrant. Alle rettigheter til produktet i Norge tilhører Norfax AS. Enhver bruk eller kopiering av tegninger kan kun skje etter avtale med Norfax AS.</small>	SIZE. mm	FSCM NO.	DWG NO. 1305013-01	DATO. 06.01.2020
SCALE			SHEET		