| REVISIONS | | | |
|---|---|---|---|
| REV. | DESCRIPTION | DATE | APPROVED |

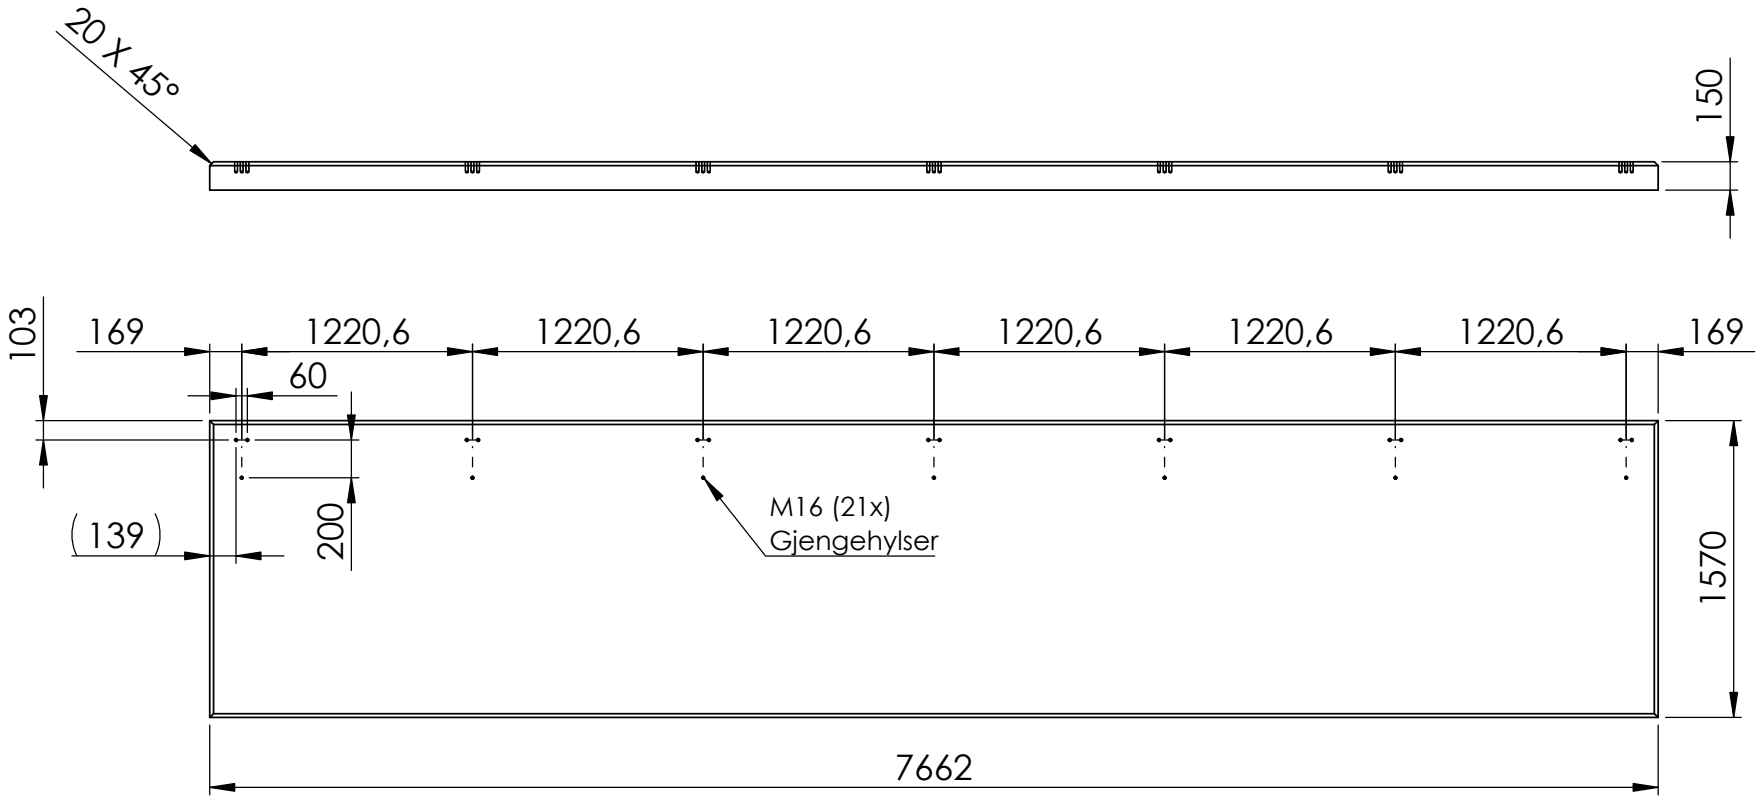


Alle mål er i millimeter med mindre annet er oppgitt

NØR FAX

Kunde:

Part nr: 1802098

Komponentnavn:
Fundament til Moment sykkelstall 6 felt CC 1220,6

Pattentert fundament. Alle rettigheter til produktet tilligger Norfax AS. Enhver bruk eller kopiering av tegninger kan kun skje etter avtale med Norfax AS

Tegnet av: EJ

Opprettet: 08.03.2022

Materiale: Betong

Vekt: 4501 Kg

Skala: 1:40

Side: 1 av 1